



Sede legale: via Venezia n.16 - 15121 Alessandria. Codice fiscale/Partita IVA: 01640560064.
Telefono: (0131) 206111- www.ospedale.al.it
info@ospedale.al.it - asoalelessandria@pec.ospedale.al.it (solo certificata)

STRUTTURA: Tecnico ed Efficientamento Energetico

DETERMINAZIONE N. 1699 DEL 14/12/2023

OGGETTO: PIANO NAZIONALE DI RIPRESA E RESILIENZA (PNRR) - MISSIONE 6 COMPONENTE 2 ``INVESTIMENTO 1.2: VERSO UN OSPEDALE SICURO E SOSTENIBILE (FONDO COMPLEMENTARE - PNC)``- LAVORI DI MIGLIORAMENTO SISMICO DEL COMPLESSO OSPEDALIERO INFANTILE ``C. ARRIGO`` DI ALESSANDRIA. APPROVAZIONE DEL PROGETTO ESECUTIVO; CUP: H32C21001050001.

Responsabile Struttura **Cauli Gabriele**

STRUTTURA: Tecnico ed Efficientamento Energetico

OGGETTO: PIANO NAZIONALE DI RIPRESA E RESILIENZA (PNRR) - MISSIONE 6 COMPONENTE 2 ``INVESTIMENTO 1.2: VERSO UN OSPEDALE SICURO E SOSTENIBILE (FONDO COMPLEMENTARE - PNC)``- LAVORI DI MIGLIORAMENTO SISMICO DEL COMPLESSO OSPEDALIERO INFANTILE ``C. ARRIGO`` DI ALESSANDRIA. APPROVAZIONE DEL PROGETTO ESECUTIVO; CUP: H32C21001050001.

Il Responsabile del Procedimento Amministrativo
Cauli Gabriele

VISTO il D.Lgs 165/2001 e s.m.i.;

VISTO il vigente Atto Aziendale;

VISTO il regolamento vigente che disciplina le competenze per l'adozione degli atti amministrativi,

IL DIRETTORE

VISTE le "Istruzioni tecniche per la redazione dei sistemi di gestione e controllo delle amministrazioni centrali titolari di interventi del PNRR";

VISTA la normativa di riferimento prevista nell'allegato alla Circolare n. 9 del 10 febbraio 2022 (agli atti), relativa alle disposizioni comunitarie generali e specifiche e alle disposizioni nazionali generali e specifiche, che si riporta:

DISPOSIZIONI COMUNITARIE GENERALI

- Regolamento (CE, EURATOM) n. 2988/1995 del Consiglio, del 18 dicembre 1995, relativo alla tutela degli interessi finanziari delle Comunità;
- Regolamento (CE, EURATOM) n. 2185/1996 del Consiglio, dell'11 dicembre 1996 relativo ai controlli e alle verifiche sul posto effettuati dalla Commissione europea ai fini della tutela degli interessi finanziari delle Comunità europee contro le frodi e altre irregolarità;
- Regolamento (UE) n. 1176/2011 del Parlamento europeo e del Consiglio, del 16 novembre 2011, sulla

prevenzione e la correzione degli squilibri macroeconomici;

- Regolamento (UE, EURATOM) n. 966/2012 del Parlamento europeo e del Consiglio, del 25 ottobre 2012, che stabilisce le regole finanziarie applicabili al bilancio generale dell'Unione e che abroga il Regolamento (CE, EURATOM) n. 2012/1605;
- Regolamento (UE) 21 maggio 2013, n. 2013/472, sul rafforzamento della sorveglianza economica e di bilancio degli Stati membri nella zona euro che si trovano o rischiano di trovarsi in gravi difficoltà per quanto riguarda la loro stabilità finanziaria;
- Risoluzione del Comitato delle Regioni, (2014/C 174/01) - Carta della governance multilivello in Europa;
- Regolamento delegato (UE) n. 2014/204 della Commissione europea del 7 gennaio 2014 recante un codice europeo di condotta sul partenariato nell'ambito dei fondi strutturali e d'investimento europei;
- Regolamento (UE) n. 2014/910 del Parlamento europeo e del Consiglio del 23 luglio 2014 in materia di identificazione elettronica e servizi fiduciari per le transazioni elettroniche del mercato interno e che abroga la direttiva 1999/93/CE;
- Linee Guida per la Strategia di Audit 2014/2020 (EGESIF_14-0011-02);
- Nota EGESIF_14-0021-00 del 16 giugno 2014, Valutazione dei rischi di frode e misure antifrode efficaci e proporzionate;
- Nota EGESIF_14-0017 del 6 ottobre 2014 – Guida alle opzioni semplificate in materia di costi per i fondi strutturali e di investimento europei (OSC);
- Regolamento delegato (UE) 2015/1076 della Commissione, del 28 aprile 2015, recante norme aggiuntive riguardanti la sostituzione di un beneficiario e le relative responsabilità e le disposizioni di minima da inserire negli accordi di partenariato pubblico privato finanziati dai fondi strutturali e di investimento europei, in conformità al regolamento (UE) n. 1303/2013 del Parlamento europeo e del Consiglio;
- Regolamento (UE, EURATOM) 2015/1929 del Parlamento europeo e del Consiglio, del 28 ottobre 2015, che modifica il regolamento (UE, Euratom) n. 966/2012 che stabilisce le regole finanziarie applicabili al bilancio generale dell'Unione;
- Direttiva (UE) 2015/849 del Parlamento europeo e del Consiglio, del 20 maggio 2015, relativa alla prevenzione dell'uso del sistema finanziario a fini di riciclaggio o finanziamento del terrorismo, che modifica il regolamento (UE) n. 648/2012 del Parlamento europeo e del Consiglio e che abroga la direttiva 2005/60/CE del Parlamento europeo e del Consiglio e la direttiva 2006/70/CE della Commissione;

- Regolamento (UE) 2016/679 del Parlamento Europeo e del Consiglio del 27 aprile 2016 relativo alla protezione delle persone fisiche con riguardo al trattamento dei dati personali, nonché alla libera circolazione di tali dati e che abroga la direttiva 95/46/CE (regolamento generale sulla protezione dei dati);
- Trattato sul funzionamento dell'Unione europea (TFUE, 2007) — versione consolidata (GU 2016/C 202/1 del 07/06/2016, pag. 47-360);
- Regolamento (UE, Euratom), 2018/1046 del Parlamento Europeo e del Consiglio, del 18 luglio 2018, che stabilisce le regole finanziarie applicabili al bilancio generale dell'Unione, che modifica i Regolamenti (UE) n. 1296/2013, (UE) n. 1301/2013, (UE) n. 1303/2013, (UE) n. 1304/2013, (UE) n. 1309/2013, (UE) n. 1316/2013, (UE) n. 223/2014, (UE) n. 283/2014 e la decisione n. 541/2014/UE e abroga il Regolamento (UE, Euratom) n. 966/2012;
- Regolamento (UE) 2018/1999 del Parlamento Europeo e del Consiglio, dell'11 dicembre 2018, sulla governance dell'Unione dell'energia e dell'azione per il clima che modifica le direttive (CE) n. 663/2009 e (CE) n. 715/2009 del Parlamento europeo e del Consiglio, le direttive 94/22/CE, 98/70/CE, 2009/31/CE, 2009/73/CE, 2010/31/UE, 2012/27/UE e 2013/30/UE del Parlamento europeo e del Consiglio, le direttive del Consiglio 2009/119/CE e (UE) 2015/652 e che abroga il regolamento (UE) n. 525/2013 del Parlamento europeo e del Consiglio;
- Raccomandazione COM (2019) 512 final del Consiglio, del 5 giugno 2019, sul programma nazionale di riforma 2019 dell'Italia e che formula un parere del Consiglio sul programma di stabilità 2019 dell'Italia;
- Regolamento (UE, Euratom) 2020/2092 del Parlamento Europeo e del Consiglio, del 16 dicembre 2020, relativo a un regime generale di condizionalità per la protezione del bilancio dell'Unione;
- Regolamento (UE, Euratom) 2020/2093 del Consiglio del 17 dicembre 2020 che stabilisce il quadro finanziario pluriennale per il periodo 2021-2028;
- Regolamento (UE) 2021/1060 del Parlamento Europeo e del Consiglio, del 24 giugno 2021, recante le disposizioni comuni applicabili al Fondo europeo di sviluppo regionale, al Fondo sociale europeo Plus, al Fondo di coesione, al Fondo per una transizione giusta, al Fondo europeo per gli affari marittimi, la pesca e l'acquacoltura, e le regole finanziarie applicabili a tali fondi e al Fondo Asilo, migrazione e integrazione, al Fondo Sicurezza interna e allo Strumento di sostegno finanziario per la gestione delle frontiere e la politica dei visti;
- Comunicazione della Commissione (2021/C 121/01) - Orientamenti sulla prevenzione e sulla gestione dei conflitti d'interessi a norma del Regolamento finanziario;
- Comunicazione della Commissione (2021/C 200/01) — Orientamenti sull'uso delle opzioni

semplificate in materia di costi nell'ambito dei fondi strutturali e di investimento europei (FONDI SIE) - versione riveduta;

DISPOSIZIONI COMUNITARIE SPECIFICHE

- Comunicazione della Commissione al Parlamento europeo, al Consiglio europeo, al Consiglio, al Comitato economico e sociale europeo e al Comitato delle Regioni COM (2020) 456 final, del 27 maggio 2020 - Il momento dell'Europa: riparare i danni e preparare il futuro per la prossima generazione;
- Commissione europea (2020), Recommendation for a Council recommendation on the 2020 National Reform Programme of Italy and delivering a Council opinion on the 2020 Stability Programme of Italy, COM/2020/512 final;
- Commissione europea (2020), "Commission staff working document – Identifying Europe's recovery needs – Accompanying the document Communication from the Commission to the European Parliament, the European Council, the Council, the European Economic and Social Committee and the Committee of the Regions – Europe's moment: Repair and Prepare for the Next Generation", (SWD (2020) 98 final del 27.5.2020);
- Comunicazione della Commissione al Parlamento europeo e al Consiglio COM (2020) 493 final, del 9 settembre 2020 - Relazione 2020 in materia di previsione, "Previsione strategica: tracciare la rotta verso un'Europa più resiliente";
- Comunicazione della Commissione al Parlamento europeo, al Consiglio europeo, al Consiglio, alla Banca centrale europea, al Comitato economico e sociale europeo, al Comitato delle Regioni e alla Banca europea per gli investimenti COM (2020) 575 final, del 17 settembre 2020 – "Strategia annuale per la crescita sostenibile 2021";
- Documento di lavoro dei servizi della Commissione SWD (2020) 205 final, del 17 settembre 2020 -Orientamenti per i piani per la ripresa e la resilienza degli Stati membri – Parte 1/3;
- Documento di lavoro dei servizi della Commissione SWD (2020) 205 final, del 17 settembre 2020 -Progetto di modello per i piani per la ripresa e la resilienza – Parte 2/3;
- Regolamento (UE) 2020/852 del Parlamento Europeo e del Consiglio, del 18 giugno 2020, relativo all'istituzione di un quadro che favorisce gli investimenti sostenibili e recante modifica del regolamento (UE) 2019/2089;
- Regolamento (UE) 2020/2221 del Parlamento europeo e del Consiglio, del 23 dicembre 2020, che modifica il regolamento (UE) n. 1303/2013 per quanto riguarda le risorse aggiuntive e le modalità di attuazione per fornire assistenza allo scopo di promuovere il superamento degli effetti della crisi nel contesto della pandemia di COVID-19 e delle sue conseguenze sociali e preparare una ripresa verde,

digitale e resiliente dell'economia (REACT-EU);

- Regolamento (UE) 2020/2094 del Consiglio, del 14 dicembre 2020, che istituisce uno strumento dell'Unione europea per la ripresa, a sostegno alla ripresa dell'economia dopo la crisi COVID-19;
- Regolamento (UE, Euratom) 2020/2092 del Parlamento Europeo e del Consiglio, del 16 dicembre 2020, relativo a un regime generale di condizionalità per la tutela del bilancio dell'Unione;
- Documento di lavoro dei servizi della Commissione SWD (2021) 12 final, del 22 gennaio 2021, che modifica e sostituisce il documento della Commissione (SWD(2020) 205 final), del 17 settembre 2020 - Orientamenti agli Stati membri per i piani per la ripresa e la resilienza – Parte 1/2;
- Documento di lavoro dei servizi della Commissione SWD (2021) 12 final, del 22 gennaio 2021 - Orientamenti agli Stati membri per i piani per la ripresa e la resilienza – Parte 2/3;
- Regolamento (UE) 2021/240 del Parlamento europeo e del Consiglio, del 10 febbraio 2021, che istituisce uno strumento di sostegno tecnico Regolamento (UE) 2021/241 del Parlamento europeo e del Consiglio, del 12 febbraio 2021, che istituisce il dispositivo per la ripresa e la resilienza;
- Regolamento Delegato (UE) 2021/2106 della Commissione del 28 settembre 2021 che integra il regolamento (UE) 2021/241 del Parlamento europeo e del Consiglio, che istituisce il dispositivo per la ripresa e la resilienza, stabilendo gli indicatori comuni e gli elementi dettagliati del quadro di valutazione della ripresa e della resilienza;
- Comunicazione della Commissione (2021/C 58/01), del 18 febbraio 2021 – Orientamenti tecnici sull'applicazione del principio «non arrecare un danno significativo» a norma del regolamento sul dispositivo per la ripresa e la resilienza;
- Nota Ares (2021) 1379239 del 19/02/2021 «Self-assessment checklist for monitoring and control systems»;
- Proposta di Decisione di esecuzione del Consiglio trasmessa dalla Commissione con COM (2021) 344 final, del 22 giugno 2021, relativa all'approvazione della valutazione del piano per la ripresa e la resilienza dell'Italia accompagnata da una dettagliata analisi del PNRR (documento di lavoro della Commissione SWD (2021) 165);
- Decisione di esecuzione del Consiglio 10160/21, del 6 luglio 2021, relativa all'approvazione della valutazione del piano per la ripresa e la resilienza dell'Italia (Sessione n. 3808, del 13 luglio 2021);
- Allegato - Orientamenti agli Stati membri per i piani per la ripresa e la resilienza – Tabella, modello piani per la ripresa e la resilienza, del 22 gennaio 2022;

DISPOSIZIONI NAZIONALI GENERALI



- Legge n. 241 del 7 agosto 1990 - Nuove norme sul procedimento amministrativo e ss.mm.ii;
- Decreto legislativo n. 286 del 30 luglio 1999 - Riordino e potenziamento dei meccanismi e strumenti di monitoraggio e valutazione dei costi, dei rendimenti e dei risultati dell'attività svolta dalle amministrazioni pubbliche, a norma dell'articolo 11 della legge 15 marzo 1997, n. 59;
- Decreto del Presidente della Repubblica n. 445 del 28 dicembre 2000 - Testo Unico delle disposizioni legislative e regolamentari in materia di documentazione amministrativa e ss.mm.ii.;
- Decreto legislativo n. 267 del 18 agosto 2000 - Testo unico delle leggi sull'ordinamento degli enti locali a norma dell'articolo 31 della legge 3 agosto 1999, n. 265 e ss.mm.ii;
- Decreto legislativo n. 165 del 30 marzo 2001 - Norme generali sull'ordinamento del lavoro alle dipendenze delle amministrazioni pubbliche e ss.mm.ii;
- Legge 31 dicembre 2009, n. 196 - legge di contabilità e finanza pubblica (09G0201);
- Decreto legislativo n. 123 del 30 giugno 2011 - Riforma dei controlli di regolarità amministrativa e contabile e potenziamento dell'attività di analisi e valutazione della spesa, a norma dell'articolo 49 della legge 31 dicembre 2009, n. 196;
- Legge n. 190 del 6 novembre 2012 – Disposizioni per la prevenzione e la repressione della corruzione e dell'illegalità nella Pubblica Amministrazione (cd. Legge Anticorruzione);
- Decreto legislativo n. 33 del 14 marzo 2013 - Riordino della disciplina riguardante il diritto di accesso civico e gli obblighi di pubblicità, trasparenza e diffusione di informazioni da parte delle pubbliche amministrazioni e ss.mm.ii;
- Decreto del Presidente della Repubblica n. 62 del 4 aprile 2013 - Regolamento recante codice di comportamento dei dipendenti pubblici, a norma dell'articolo 54 del decreto legislativo 30 marzo 2001, n. 165 e ss.mm.ii;
- Decreto legislativo n. 39 dell'8 aprile 2013 - Disposizioni in materia di inconvertibilità e incompatibilità di incarichi presso le pubbliche amministrazioni e presso gli enti privati in controllo pubblico, a norma dell'articolo 1, commi 49 e 50, della legge 6 novembre 2012, n. 190 e ss.mm.ii;
- Decreto legislativo n. 50 del 18 aprile 2016 - Codice dei contratti pubblici Testo aggiornato e coordinato con la legge 11 settembre 2020, n. 120 - (cfr. art. 213 del d.lgs. n. 50/2016);
- Decreto del Presidente della Repubblica n. 22 del 5 febbraio 2018 - Regolamento recante i criteri sull'ammissibilità delle spese per i programmi cofinanziati dai Fondi strutturali di investimento europei (SIE) per il periodo di programmazione 2014/2020;
- Decreto legge 16 luglio 2020, n. 76, "Misure urgenti per la semplificazione e l'innovazione digitale" - convertito, con modificazioni, dalla legge 11 settembre 2020, n. 120, che ha modificato la legge

istitutiva del CUP;

- Delibera del CIPE n. 63 del 26 novembre 2020 che introduce la normativa attuativa della riforma del CUP;

DISPOSIZIONI NAZIONALI SPECIFICHE

- Linee Guida Nazionali per l'utilizzo del Sistema Comunitario Antifrode ARACHNE, del 22 luglio 2019, definite dal Gruppo di Lavoro nazionale istituito con Determina del Ragioniere Generale dello Stato del 18 gennaio 2020;
- Legge 30 dicembre 2020, n. 178 "Bilancio di previsione dello Stato per l'anno finanziario 2021 e bilancio pluriennale per il triennio 2021-2023" e successive modifiche e integrazioni;
- Decreto legge 6 maggio 2021, n. 59, convertito, con modificazioni, dalla legge 1° luglio 2021, n. 101 "Misure urgenti relative al Fondo complementare al Piano nazionale di ripresa e resilienza e altre misure urgenti per gli investimenti";
- Decreto legge 31 Maggio 2021, n. 77, convertito, con modificazioni, dalla legge 29 luglio 2021, n. 108 "Governance del Piano nazionale di rilancio e resilienza e prime misure di rafforzamento delle strutture amministrative e di accelerazione e snellimento delle procedure";
- Decreto legge 9 giugno 2021, n. 80 convertito, con modificazioni, dalla legge 6 agosto, n. 113 "Misure urgenti per il rafforzamento della capacità amministrativa delle pubbliche amministrazioni funzionali all'attuazione del Piano nazionale di ripresa e resilienza (PNRR) e per l'efficienza della giustizia";
- Decreto del Presidente del Consiglio dei Ministri del 9 luglio 2021 di individuazione delle Amministrazioni centrali titolari di interventi previsti nel PNRR, di cui all'art. 8 del decreto legge n. 77 del 31/05/2021;
- Piano Nazionale di Ripresa e Resilienza (PNRR) valutato positivamente con Decisione del Consiglio ECOFIN del 13 luglio e notificata all'Italia dal Segretariato generale del Consiglio con nota LT161/21, del 14 luglio 2021;
- Decreto del Ministro dell'Economia e delle Finanze 15 luglio 2021 che individua gli obiettivi iniziali, intermedi e finali determinati per ciascun programma, intervento e progetto del Piano complementare, nonché le relative modalità di monitoraggio;
- Decreto del Ministro dell'Economia e delle Finanze del 06 agosto 2021, relativo all'assegnazione delle risorse in favore di ciascuna Amministrazione titolare degli interventi PNRR e corrispondenti milestone e target e sue successive modifiche e integrazioni;
- Decreto del Presidente del Consiglio dei Ministri, 9 agosto 2021, "Concorso pubblico, per titoli ed esami, per il reclutamento a tempo determinato di cinquecento unità di personale non dirigenziale

dell'area funzionale terza, fascia economica F1, da inquadrare nell'area III, posizione economica F1, nei profili professionali economico, giuridico, informatico, statistico-matematico, ingegneristico, ingegneristico gestionale, di cui ottanta unità da assegnare al Ministero dell'Economia e delle Finanze, Dipartimento della Ragioneria generale dello Stato e le restanti da ripartire alle amministrazioni centrali titolari di interventi previsti nel Piano nazionale di ripresa e resilienza” (pubblicato nella Gazzetta Ufficiale n. 64 del 13 agosto 2021);

- Linee guida per la definizione del Piano nazionale di ripresa e resilienza approvate dal Comitato Interministeriale per gli Affari Europei del Dipartimento per le politiche europee, del 9 settembre 2021;
- Decreto-legge 10 settembre 2021, n.121 “Disposizioni urgenti in materia di investimenti e sicurezza delle infrastrutture, dei trasporti e della circolazione stradale, per la funzionalità del Ministero delle infrastrutture e della mobilità sostenibili, del Consiglio superiore dei lavori pubblici e dell'Agenzia nazionale per la sicurezza delle infrastrutture stradali e autostradali”;
- Decreto del Presidente del Consiglio dei Ministri del 15/09/2021 “Attuazione dell'articolo 1, comma 1044, della legge 30 dicembre 2020, n. 178, in materia di modalità di rilevazione dei dati di attuazione finanziaria, fisica e procedurale relativi a ciascun progetto nell'ambito delle componenti del PNRR” (c.d. DPCM Monitoraggio);
- Decreto del Ministro dell'economia e delle finanze dell'11 ottobre 2021, relativo alla gestione finanziaria delle risorse per l'attuazione dell'iniziativa Next Generation EU – Italia;
- Circolare MEF-RGS del 14 ottobre 2021, n. 21, recante: “Piano Nazionale di Ripresa e Resilienza (PNRR) - Trasmissione delle Istruzioni Tecniche per la selezione dei progetti PNRR”;
- Circolare MEF-RGS del 29 ottobre 2021, n. 25, recante: “Piano Nazionale di Ripresa e Resilienza (PNRR) – Rilevazione periodica avvisi, bandi e altre procedure di attivazione degli investimenti”;
- Circolare MEF-RGS del 14 dicembre 2021, n. 31, recante “Rendicontazione PNRR al 31.12.2021- Trasmissione dichiarazione di gestione e check-list relativa a milestone e target”;
- Circolare MEF-RGS del 30 dicembre 2021, n. 32, recante “Guida operativa per il rispetto del principio di non arrecare danno significativo all'ambiente”;
- Circolare MEF-RGS del 31 dicembre 2021, n. 33, recante “Nota di chiarimento sulla Circolare del 14 ottobre 2021, n. 21 - Trasmissione delle Istruzioni Tecniche per la selezione dei progetti PNRR – Addizionalità, finanziamento complementare e obbligo di assenza del c.d. doppio finanziamento”;
- Decreto interministeriale del 7 dicembre 2021 della Presidenza del Consiglio dei Ministri Dipartimento per le Pari Opportunità, recante le linee guida volte a favorire la pari opportunità di genere e generazionali, nonché l'inclusione lavorativa delle persone con disabilità nei contratti

pubblici finanziati con le risorse del PNRR e del PNC;

- Protocollo d'intesa tra il Ministero dell'economia e delle finanze e la Guardia di Finanza del 17 dicembre 2021 con l'obiettivo di implementare la reciproca collaborazione e garantire un adeguato presidio di legalità a tutela delle risorse del Piano Nazionale di Ripresa e Resilienza;
- Circolare MEF-RGS del 18 gennaio 2022, n. 4 recante "Piano Nazionale di Ripresa e Resilienza (PNRR) – articolo 1, comma 1 del decreto-legge n. 80 del 2021 – Indicazioni attuative" □ Circolare MEF-RGS del 24 gennaio 2022, n. 6 recante "Piano Nazionale di Ripresa e Resilienza (PNRR) – Servizi di assistenza tecnica per le Amministrazioni titolari di interventi e soggetti attuatori del PNRR";
 - "Operational arrangements between the Commission and Italy" sottoscritti in data 22 dicembre 2021;

RICHIAMATI i seguenti atti e provvedimenti presupposti:

Deliberazione del Direttore Generale n. 168 del 31/03/2023, avente ad oggetto: "Adozione programma triennale lavori pubblici 2023 - 2025 con elenco dei lavori da eseguire nel 2023 e approvazione elenco interventi per programmazione investimenti in conto capitale, in edilizia e attrezzature sanitarie per aggiornamento applicativo regionale".

Deliberazione del Direttore Generale n. 376 del 18/06/2021, avente ad oggetto: "Approvazione del progetto preliminare dei lavori di realizzazione del nuovo blocco operatorio del padiglione U. Bosio dell'ospedale infantile <<Cesare Arrigo>> e di riorganizzazione del complesso ospedaliero".

CONSIDERATO quanto segue.

Nella DGR del Piemonte n. 5-4629 dell'11/02/2022, avente ad oggetto: "*Approvazione del Programma di investimenti in edilizia sanitaria per l'adeguamento sismico di strutture ospedaliere con risorse a valere sul PNRR. M6, C.2, 1,2 e sul Fondo Complementare*", è stato previsto il finanziamento di €4.037.877,00 a favore della scrivente Azienda, a valere sul Fondo complementare come risulta dalle tabelle A e B allegate alla cit. DGR quali parti integranti e sostanziali;

Nella menzionata DGR n. 5-4629/2022 si dà "atto che le Aziende Sanitarie Regionali potranno iscrivere i relativi crediti nei propri bilanci solo successivamente all'adozione, a seguito dell'approvazione del Decreto Ministeriale di finanziamento, dei successivi provvedimenti della Giunta regionale e che il presente provvedimento non costituisce alcuna assunzione di obbligazione giuridica né assegnazione di contributi";

La DGR del Piemonte n. 25-5186 del 14/06/2022, avente ad oggetto: "*PNRR Missione 6 Salute. Ripartizione, ai sensi dell'art.5, comma 1 del contratto istituzionale di sviluppo (CIS), delle attività per l'attuazione del PNRR e del Piano nazionale per gli investimenti complementari (PNC), alle Aziende sanitarie regionali, in qualità di soggetti attuatori esterni delegati. Riparto agli Enti del SSR delle risorse del PNRR e PNC per complessivi Euro 524.744.995,00*", nel cui allegato B è riportato il finanziamento di €4.037.877,00 a favore della scrivente Azienda a valere sul Piano Nazionale Complementare al PNRR e con la quale DGR si stabilisce "*di ripartire alle Aziende sanitarie pubbliche del SSR le*

risorse del decreto 20 gennaio 2022 pari ad Euro 524.744.995,00 come da tabella B), parte integrante e sostanziale del presente provvedimento, e delegare per ciascun intervento del PNRR e PNC le Aziende sanitarie pubbliche del SSR beneficiarie delle risorse, in attuazione all'art. 5 del CIS e del presente provvedimento, in qualità di soggetti attuatori esterni”;

Nella menzionata DGR n. 25-5186/2022 si precisa “che in caso di revoca, parziale o totale, delle risorse del PNRR e del PNC le aziende sanitarie pubbliche del SSR, in qualità di soggetti attuatori esterni, dovranno assicurare le necessarie operazioni contabili, gestionali e finanziarie nel rispetto delle vigenti normative regionali e nazionali”;

L'Azienda Ospedaliera di Alessandria, mediante Determinazione n. 1041 del 30/06/2022, avente ad oggetto: “Determinazione e autorizzazione a contrarre tramite l'Agenzia nazionale per l'attrazione degli investimenti e lo sviluppo d'impresa S.p.a. - INVITALIA per l'attuazione degli interventi ricadenti nella missione M6 - salute del piano nazionale di ripresa e resilienza (PNRR), cofinanziata dal piano nazionale per gli investimenti complementari (PNC), di propria competenza (CUP: H32C21001050001)” ha stabilito di:

- volersi avvalere di INVITALIA quale Centrale di Committenza, affinché quest'ultima, ai sensi degli articoli 37, co. 7, lett. b), e 38 del decreto legislativo 18 aprile 2016, n. 50, recante il «Codice dei contratti pubblici», proceda, per conto dell'Azienda Ospedaliera “SS. Antonio e Biagio e Cesare Arrigo di Alessandria, quale soggetto attuatore esterno, in qualità di stazione appaltante, alla indizione, gestione e aggiudicazione della “Procedura Aperta, ai sensi degli art. 54 e 60 del D.Lgs. n° 50/2016, da realizzarsi tramite piattaforma telematica, per la conclusione di Accordi Quadro con più operatori economici per l'affidamento di lavori (Og1 - Og11) e servizi di ingegneria e architettura (E.10, S.03, IA 02 IA 04), per la nuova edificazione, ristrutturazione e riqualificazione di edifici pubblici quali Case della Comunità, Ospedali delle Comunità, Centrali Operative Territoriali e Ospedali sicuri”, per l'aggiudicazione di Accordi Quadro multilaterali aventi ad oggetto il lotto sub prestazionale 2 (**Servizi di Verifica**); il lotto sub prestazionale 3 (**Lavori**); il lotto sub prestazionale 5 (**Servizi di Collaudo**) relativi al lotto territoriale Piemonte 1 - obiettivo M6 (Verso un Ospedale Sicuro e Sostenibile) per i Lavori di Miglioramento Sismico sulle strutture del complesso ospedaliero Infantile “Cesare Arrigo” di Alessandria, nonché alla stipula di tali Accordi Quadro con gli operatori economici aggiudicatari;
- prendere atto e di approvare la documentazione di gara, predisposta e trasmessa alla stazione appaltante da parte INVITALIA, per l'indizione della procedura di interesse e per i lotti sub prestazionali indicati al precedente punto 2 del presente provvedimento, ritenendola coerente con gli impegni assunti con il Ministero della Salute e il Soggetto Attuatore;
- ricorrere, pertanto, agli Accordi Quadro che saranno stipulati da INVITALIA al fine dell'affidamento delle suddette prestazioni necessarie alla realizzazione degli interventi summenzionati a valere sulle risorse del PNRR e PNC di propria competenza;



Finanziato
dall'Unione europea
NextGenerationEU



Italiadomani
PIANO NAZIONALE
DI RIPRESA E RESILIENZA



REGIONE
PIEMONTE



PNRR
MISSIONE 6 - SALUTE

Dai documenti aventi ad oggetto <<Provvedimento di aggiudicazione della “procedura di gara aperta ai sensi degli articoli 54 e 60 del D. Lgs n. 50/2016, da realizzarsi mediante piattaforma telematica, per la conclusione di accordi quadro con più operatori economici per l'affidamento di lavori (OG1 – OG11) e servizi di ingegneria e architettura (E.10 — S.03 – Ia.02 – Ia.04) per la nuova edificazione, ristrutturazione e riqualificazione di edifici pubblici quali case della comunità, ospedali delle comunità, centrali operative territoriali e ospedali sicuri”>> messi a disposizione da INVITALIA, per quanto attiene l'Azienda Ospedaliera di Alessandria, risultano le seguenti aggiudicazioni:

- SUB-LOTTO PRESTAZIONALE 3: LAVORI

LOTTO GEOGRAFICO 6: PIEMONTE 1 - CIG: 93267261C7

Soggetto Attuatore Esterno	Cluster	Operatore economico aggiudicatario	Ribasso unico percentuale
AO SS. Azienda Ospedaliera di Alessandria	AQ1 - PIEMONTE 1 - 1	tecnica restauri srl	17,98100%

- SUB-LOTTO PRESTAZIONALE 2: SERVIZI DI VERIFICA

LOTTO GEOGRAFICO 6: PIEMONTE 1 - 932659667E

Soggetto Attuatore Esterno	Cluster	Operatore economico aggiudicatario	Ribasso unico percentuale
AO SS. Azienda Ospedaliera di Alessandria	AQ1 PIEMONTE 1 - 1	STUDIO FLORIO SRL	40,55%

(Comunicazione di intervenuta efficacia dell'aggiudicazione disposta con provvedimenti prot. n. 0326894 del 10 novembre 2022 e prot. n. 0005963 del giorno 10 gennaio 2023)

- SUB-LOTTO PRESTAZIONALE 5: SERVIZI DI COLLAUDO

LOTTO GEOGRAFICO 6 (Piemonte 1) – CIG: 932700472F

Soggetto Attuatore Esterno	Cluster	Operatore economico aggiudicatario	Ribasso unico percentuale
AO SS. Azienda Ospedaliera di Alessandria	AQ1 - PIEMONTE 1 - 1	TEAM PROJECT srl	37,73000%

(Provvedimento di aggiudicazione cluster scoperti ed ancora scoperti prot. n 0120821 del 21 aprile 2023 rettifica parziale)

Con determinazione dirigenziale n. 1137 del 18/07/2022, sono stati affidati i servizi di redazione del progetto definitivo, coordinamento per la sicurezza in fase di progettazione, SCIA VV.F., pratiche catastali, direzione lavori e coordinamento per la sicurezza in fase di esecuzione dei lavori di realizzazione del nuovo blocco operatorio del padiglione U. Bosio dell'Ospedale Infantile “C. Arrigo” al R.T. MAIN - MANAGEMENT E INGEGNERIA S.r.l. (capogruppo), Via Bruno Tosarelli 344 – 40055 Villanova di Castenaso (BO), c.f. e p.IVA 02857751206 / PROGETTISTI ASSOCIATI TECNARC S.r.l. (mandante), Via Lampedusa 13, 20141 Milano, c.f. e p.IVA 05919630151, per il corrispettivo di € 345.006,29, oneri fiscali e previdenziali esclusi, riservandosi la facoltà (opzione), a discrezione della scrivente Stazione Appaltante ed a condizione della concessione del corrispondente finanziamento da parte della Regione Piemonte, di affidare all'aggiudicatario dei menzionati servizi, alle stesse condizioni di aggiudicazione della gara espletata o a condizioni di maggior vantaggio per la SA, da negoziare, i servizi relativi ai lavori di ristrutturazione del complesso ospedaliero dell'Ospedale Infantile, fra i quali: progettazione definitiva ed esecutiva, coordinamento per la sicurezza in

fase di progettazione, direzione lavori e coordinamento per la sicurezza in fase di esecuzione dei lavori di miglioramento sismico sulle strutture;

Con successiva determinazione dirigenziale n. 1592 del 20/10/2022, è stata attivata l'opzione prevista dalla determina dirigenziale n. 1137 del 18/07/2022, relativa all'affidamento al R.T. MAIN - MANAGEMENT E INGEGNERIA S.r.l. (capogruppo) / PROGETTISTI ASSOCIATI TECNARC S.r.l. (mandante), dei servizi di progettazione definitiva ed esecutiva, coordinamento per la sicurezza in fase di progettazione, direzione lavori, coordinamento per la sicurezza in fase di esecuzione e pratiche autorizzative dei lavori di miglioramento sismico sulle strutture del complesso ospedaliero "Ospedale Infantile", per l'importo complessivo di €169.585,90 al netto di oneri fiscali e previdenziali;

Con decreto 18 novembre 2022 del Ragioniere Generale dello Stato, avente ad oggetto: *"Approvazione degli interventi e assegnazione delle risorse del Fondo per l'avvio delle opere indifferibili"*, (G.U.R.I. Serie generale - n. 278 del 28-11-2022), è stato, fra l'altro, assegnato alla Regione Piemonte in qualità di soggetto attuatore, a valere sulle risorse del Fondo per l'avvio delle opere indifferibili, un importo aggiuntivo pari a euro 1.092.304,00, confermato con successivo Decreto del Ragioniere Generale dello Stato prot. MEF-RGS-RR 52 del 02/03/2023;

Risultando necessario aggiornare il contratto con i professionisti incaricati, per rendere le categorie delle prestazioni richieste più aderenti a quanto emergente dalla progettazione, è stata approvata la variante contrattuale con la determinazione n. 1148 del 26/07/2023 avente ad oggetto: *PNRR. M6C2. Progettazione definitiva ed esecutiva, coordinamento per la sicurezza in fase di progettazione, direzione lavori e coordinamento per la sicurezza in fase di esecuzione dei lavori di miglioramento sismico del complesso ospedaliero infantile C. Arrigo di Alessandria. CUP H32c21001050001. CIG 99042605e8. approvazione modifica contrattuale. spesa presunta €106.582,24 oneri fiscali e previdenziali inclusi.*

A luglio 2023 è stato illustrato dai professionisti il progetto definitivo dell'intervento. Le tavole del progetto definitivo sono state acquisite formalmente con PEC del 06/12/2023, (Ns. prot. n. 31118 del 07/12/2023).

Con PEC del 06/10/2023, Ns. prot. n. 25477 del 06/10/2023, il Comando dei Vigili del Fuoco di Alessandria ha espresso parere favorevole ai soli fini antincendio - con prescrizioni - alla realizzazione del progetto.

L'Azienda Ospedaliera di Alessandria - in qualità di Soggetto Attuatore Esterno e in conformità alle previsioni dell'Art. 5 dello "Schema di Accordo Quadro" - con PEC del 02/08/2023 (Ns. prot. n. 20190 del 02/08/2023), ha trasmesso l'Ordine di Attivazione di specifico contratto derivato dell'Accordo Quadro Invitalia per i "servizi di verifica" allo Studio Florio Srl, via Petrarca, 119 - Napoli. Invio reiterato con PEC del 07/08/2023.

La prima versione della progettazione esecutiva è stata presentata dal RTP incaricato con PEC del 11/08/2023 (Ns. prot. n. 21122 del 16/08/2023) e la documentazione è stata prontamente inoltrata all'Operatore Economico incaricato affinché avviasse le verifiche di competenza (Ns. prot. n. 21282 del 17/08/2023).

Con PEC del 13/11/2023 (Ns. prot.n. 28871 del 13/11/2023) l'AOAL ha trasmesso allo Studio Florio srl l'Ordine di Attivazione aggiornato in funzione degli importi derivanti dal primo quadro economico completo, così come era previsto nel primo invio. Invio reiterato con PEC del 24/11/2023 (Ns. prot. n. 29959 del 24/11/2023).

L'Ordine di Attivazione ed il contratto specifico per il servizio di verifica sono stati definitivamente sottoscritti dalle parti in data 01/12/2023 e trasmessi con PEC di pari data (Ns. prot. n. 30644 del 01/12/2023).

Il progetto esecutivo nella sua versione consolidata a seguito di confronto tra l'Operatore Economico incaricato della progettazione e l'Operatore Economico incaricato delle verifiche è giunto – sottoscritto dalle parti – a questo Soggetto attuatore Esterno, unitamente al *Report Documentazione* e al *Rapporto di Controllo Finale*, in data 27/11/2023, (Ns. prot. n. 30706 del 04.12.2023).

Sulla base del *Rapporto di Controllo Finale*, il Responsabile del Procedimento ha proceduto ad emettere, ai sensi dell'art. 26 D. Lgs 50/2016 e art. 42 comma 4 D. Lgs. 36/2023, proprio atto di validazione per il progetto esecutivo dei “*Lavori di miglioramento sismico del Complesso ospedaliero infantile "C. Arrigo" di Alessandria - CUP: H32C21001050001*”, (Ns. prot. n. 31150 del 07/12/2023).

RILEVATO che:

- Il progetto esecutivo dei lavori in oggetto nella sua versione consolidata – sottoscritto sia dal soggetto incaricato di effettuare la progettazione che dal soggetto incaricato di effettuare le verifiche sul progetto esecutivo - è stato acquisito con Ns. prot. n. 30706 del 04.12.2023.
- la verifica del progetto esecutivo è stata completata in data 27 Novembre 2023 (Ns. prot. n. 30706 del 04.12.2023);
- il Responsabile Unico del Procedimento, ing. Gabriele Cauli, Direttore S.C. Tecnico ed Efficientamento Energetico di questa Azienda Ospedaliera, ha proceduto alla validazione del progetto in data 07 Dicembre 2023 (Ns. prot. n. 31150 del 07/12/2023);

VISTI i seguenti documenti, allegati quali parti integranti e sostanziali al presente provvedimento:

1. Elenco documenti del progetto esecutivo dei lavori, progetto i cui elaborati, ancorché non materialmente allegati per economia procedimentale, costituiscono parte integrante e sostanziale del presente provvedimento;
2. Quadro economico dell'intervento;
3. *Report Documentazione* e al *Rapporto di Controllo Finale*, del 27/11/2023, (Ns. prot. n. 30706 del 04.12.2023);
4. L'Atto di Validazione, da parte del RUP del Dicembre 2023 (Ns. prot. n. 31150 del 07/12/2023);

PRECISATO, come da Quadro Economico di Progetto, e in rapporto al ribasso di aggiudicazione dell'Accordo Quadro di riferimento, che:

- L'importo del progetto – applicando i ribassi offerti dagli operatori economici e gli incrementi per l'applicazione dei prezzi aggiornati – ammonta complessivamente a € 5.128.181,00;
- L'importo complessivo dei lavori ribassato aggiornato, al netto degli oneri fiscali, ammonta a € 3.690.878,43 di cui € 60.927,64 per oneri della sicurezza non soggetti a ribasso;

- L'importo delle "somme a disposizione dell'Amministrazione", incluse le spese tecniche e gli oneri fiscali, ammonta complessivamente a € 1.437.302,57;
- L'importo del contratto derivato per l'esecuzione dei lavori, da affidarsi all'Operatore Economico aggiudicatario dell'AQ "INVITALIA", *Tecnica Restauri srl*, in forza del ribasso di aggiudicazione del 17,981%, ammonta complessivamente a € 3.629.950,79 più € 60.927,64 per oneri della sicurezza non soggetti a ribasso, totale € 3.690.878,43 oltre all'Iva nella misura dell'aliquota agevolata del 10%;

RITENUTO pertanto di approvare il progetto esecutivo dell'opera in argomento e di completare tempestivamente il conseguente procedimento di stipula del contratto derivato per la realizzazione dei lavori;

DATO ATTO che:

a. la spesa complessiva, prevista per i *"Lavori di miglioramento sismico del Complesso ospedaliero infantile "C. Arrigo" di Alessandria - CUP: H32C21001050001"*, dell'importo complessivo di € 3.690.878,43 oltre all'Iva, nella misura dell'aliquota agevolata di legge (10%), totale € 4.059.966,27 trova finanziamento

- con le risorse all'uopo complessivamente assegnate a questa Azienda Ospedaliera per la realizzazione degli interventi con la DGR del Piemonte n. 25-5186 del 14/06/2022, avente ad oggetto: *"PNRR Missione 6 Salute. Ripartizione, ai sensi dell'art.5, comma 1 del contratto istituzionale di sviluppo (CIS), delle attività per l'attuazione del PNRR e del Piano nazionale per gli investimenti complementari (PNC), alle Aziende sanitarie regionali, in qualità di soggetti attuatori esterni delegati. Riparto agli Enti del SSR delle risorse del PNRR e PNC per complessivi Euro 524.744.995,00"*, nel cui allegato B è riportato il finanziamento di €4.037.877,00 a favore della scrivente Azienda a valere sul Piano Nazionale Complementare al PNRR;
- per la quota relativa all'incremento dei prezzi nell'importo aggiuntivo pari a euro 1.092.304,00 assegnato alla Regione Piemonte in qualità di soggetto attuatore, a valere sulle risorse del Fondo per l'avvio delle opere indifferibili, con decreto 18 novembre 2022 del Ragioniere Generale dello Stato, avente ad oggetto: *"Approvazione degli interventi e assegnazione delle risorse del Fondo per l'avvio delle opere indifferibili"*, (G.U.R.I. Serie generale - n. 278 del 28-11-2022), fra l'altro confermato con successivo Decreto del Ragioniere Generale dello Stato prot. MEF-RGS-RR 52 del 02/03/2023;

b. l'importo dei lavori sopra dettagliati sarà imputato ai conti patrimoniali del bilancio aziendale, nel rispetto del principio di competenza economico-temporale, come segue:

- conto 1120211 – fabbricati : € 2.598.808,46
- conto 1120311 – impianti : € 1.461.157,82

c. Il RUP della fase di esecuzione dei lavori è confermato nella figura dell'ing. Gabriele CAULI – direttore S.C. Tecnico ed Efficientamento Energetico dell'Azienda Ospedaliera di Alessandria, stazione appaltante di secondo livello; quale tecnico "funzionario istruttore" viene individuato l'ing. Paola Vivaldi (che curerà altresì la

corretta tenuta della documentazione pertinente all'appalto) coll. tecnico professionale in forza alla SC Tecnico ed Efficientamento Energetico di questa Azienda Ospedaliera;

d. Il CIG derivato dell'appalto specifico riferito ai lavori in oggetto, associato al CUP H31B20000460001, è 9975777F97.

DETERMINA

Per le motivazioni esposte in premessa, che integralmente si confermano:

1. di approvare il progetto esecutivo dei *“Lavori di miglioramento sismico del Complesso ospedaliero infantile "C. Arrigo" di Alessandria - CUP: H32C21001050001”*, che ancorché non materialmente allegato, per economia procedimentale, si intende parte integrante e sostanziale del presente provvedimento, allegando invece:
 - Elenco documenti del progetto esecutivo dei lavori, progetto i cui elaborati, ancorché non materialmente allegati per economia procedimentale, costituiscono parte integrante e sostanziale del presente provvedimento;
 - Quadro economico dell'intervento;
 - Report Documentazione e al Rapporto di Controllo Finale, del 27/11/2023, (Ns. prot. n. 30706 del 04.12.2023);
 - L'Atto di Validazione, da parte del RUP del Dicembre 2023 (Ns. prot. n. 31150 del 07/12/2023);
2. di completare conseguentemente il procedimento per la stipula del contratto di appalto specifico derivato dall'Accordo Quadro dettagliatamente descritto in narrativa, per la realizzazione dell'opera in oggetto, con L'Operatore Economico indicato in narrativa affidatario della procedura aperta di massima urgenza esperita da “INVITALIA” per l'importo complessivo, al netto del ribasso di gara e dell'Iva e al lordo degli oneri della sicurezza, di € 3.690.878,43;
3. di dare atto che:
 - a) la spesa complessiva, prevista per i *“Lavori di miglioramento sismico del Complesso ospedaliero infantile "C. Arrigo" di Alessandria - CUP: H32C21001050001”*, dell'importo complessivo di € 3.690.878,43 oltre all'Iva, nella misura dell'aliquota agevolata di legge (10%), totale € 4.059.966,27 trova finanziamento
 - con le risorse all'uopo complessivamente assegnate a questa Azienda Ospedaliera per la realizzazione degli interventi con la DGR del Piemonte n. 25-5186 del 14/06/2022, avente ad oggetto: *“PNRR Missione 6 Salute. Ripartizione, ai sensi dell'art.5, comma 1 del contratto*

- istituzionale di sviluppo (CIS), delle attività per l'attuazione del PNRR e del Piano nazionale per gli investimenti complementari (PNC), alle Aziende sanitarie regionali, in qualità di soggetti attuatori esterni delegati. Riparto agli Enti del SSR delle risorse del PNRR e PNC per complessivi Euro 524.744.995,00", nel cui allegato B è riportato il finanziamento di €4.037.877,00 a favore della scrivente Azienda a valere sul Piano Nazionale Complementare al PNRR;*
- per la quota relativa all'incremento dei prezzi nell'importo aggiuntivo pari a euro 1.092.304,00 assegnato alla Regione Piemonte in qualità di soggetto attuatore, a valere sulle risorse del Fondo per l'avvio delle opere indifferibili, con decreto 18 novembre 2022 del Ragioniere Generale dello Stato, avente ad oggetto: *"Approvazione degli interventi e assegnazione delle risorse del Fondo per l'avvio delle opere indifferibili"*, (G.U.R.I. Serie generale - n. 278 del 28-11-2022), fra l'altro confermato con successivo Decreto del Ragioniere Generale dello Stato prot. MEF-RGS-RR 52 del 02/03/2023;
 - b) l'importo dei lavori sopra dettagliati sarà imputato ai conti patrimoniali del bilancio aziendale, in osservanza del principio di competenza economico-temporale, come segue:
 - conto 1120211 – fabbricati : € 2.598.808,46
 - conto 1120311 – impianti : € 1.461.157,82
 - c) Il RUP della fase di esecuzione dei lavori è confermato nella figura dell'ing. Gabriele CAULI – direttore S.C. Tecnico ed Efficientamento Energetico dell'Azienda Ospedaliera di Alessandria, stazione appaltante di secondo livello; quale tecnico "funzionario istruttore" viene individuato l'ing. Paola Vivaldi (che curerà altresì la corretta tenuta della documentazione pertinente all'appalto), coll. tecnico professionale in forza alla SC Tecnico ed Efficientamento Energetico di questa Azienda Ospedaliera;
4. di trasmettere la presente determinazione alla Regione Piemonte – Direzione Sanità e ad "INVITALIA", quale Stazione Appaltante di primo livello;
 5. di dare atto che la presente determinazione è immediatamente eseguibile ai sensi di quanto all'art. 7 ultimo c.p.v. del regolamento per l'adozione degli atti amministrativi e provvedimenti aziendali di cui alla deliberazione n° 713 del 22 dicembre 2021

IL DIRETTORE

Cauli Gabriele

S.C. TECNICO ed EFFICIENTAMENTO ENERGETICO

Direttore: Ing. Gabriele Cauli - gabriele.cauli@ospedale.al.it

Tel. 0131 20 6749/6902 – Fax 0131/444505

VALIDAZIONE DEL R.U.P

Art. 26 D.Lgs 50/2016

Art. 42 comma 4 D.Lgs. 36/2023

PROGETTO ESECUTIVO

Lavori di miglioramento sismico del Complesso ospedaliero infantile "C. Arrigo" di Alessandria

CUP: H32C21001050001

Valutazioni conclusive in merito ai controlli del progetto esecutivo

Il progetto esecutivo è stato sottoposto alla “Verifica di qualità, di congruità tecnico economica e di conformità alla normativa vigente” ai sensi della D.Lgs. n. 50/2016 e s.m.i. e DPR 207/2010 dallo STUDIO FLORIO S.R.L.

L’attività di verifica, sottoscritta dall’Arch. Elio Florio, si è conclusa con esito positivo come si evince dall’allegato *Rapporto tecnico di controllo finale del progetto esecutivo* redatto in data 27/11/2023 (PEC del 27/11/2023, Ns. prot. ingresso n. 30706 del 04.12.2023 unitamente agli elaborati progettuali rettificati e sottoscritti dal progettista e dal verificatore).

Con riferimento ai contenuti dei documenti esaminati, il progetto esecutivo dell’intervento in questione è **da ritenersi valutato con esito positivo.**

Alessandria, lì 07/12/2023



GABRIELE CAULI
AZIENDA OSPEDALIERA
ALESSANDRIA
07.12.2023 07:51:38 UTC


Il R.U.P.
Ing. Gabriele Cauli

Allegati:

- AOAL_CUPH32C21001050001_Rapporto Contr fin_27.11.2023.pdf.p7m.p7m
- AOAL-CUPH32C21001050001-Report Docum Fin_27.11.2023.pdf.p7m.p7m



PIANO NAZIONALE DI RIPRESA E RESILIENZA (PNRR) - MISSIONE 6 COMPONENTE 2
"INVESTIMENTO 1.2: VERSO UN OSPEDALE SICURO E SOSTENIBILE (fondo complementare-PNC)"

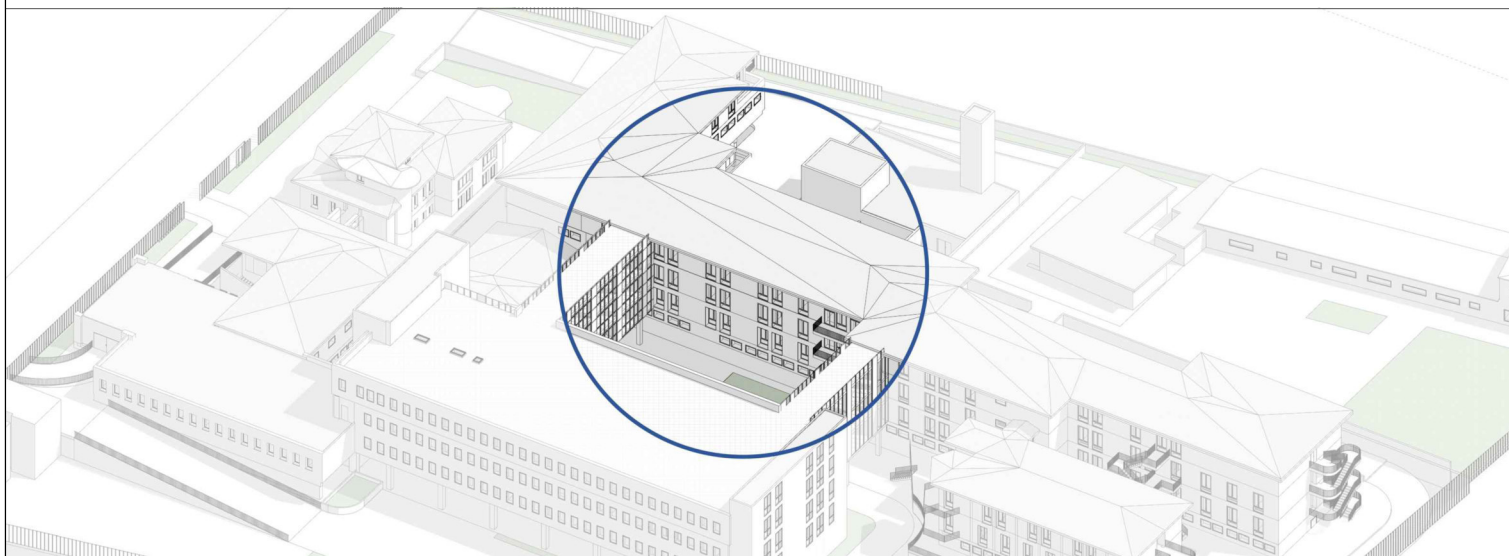

Lavori di miglioramento sismico del complesso ospedaliero infantile "C. Arrigo" di Alessandria
CIG: 99042605E8 CUP: H32C21001050001

RTP:

Capogruppo, mandatario:



MAIN MANAGEMENT & INGEGNERIA S.r.l.
Villanova di Castenaso (BO), Via B. Tosarelli, 344
Tel: +39.051.4598661
e-mail: segreteria@mainmg.it
http://www.mainmg.it

Responsabile opere edili, strutture, attrezzature, antincendio, CSP
Ing. Nicola Freddi

Progettazione architettonica:
Arch. Marianna Ciociola

Mandante:



PROGETTISTI ASSOCIATI TECNARC S.r.l.
Via Cortina d'Ampezzo, 13 - 20139 Milano
Tel: +39 0245490600
e-mail: direzione@progettisti-associati.it
https://progettisti-associati.it/

Responsabile impianti meccanici, CSE
Ing. Roberto Taddia

Responsabile Impianti elettrici e speciali:
Ing. Andrea Zucchetti

TIMBRI E FIRME:

MAIN
Management & Ingegneria S.r.l.
Ing. N. NICOLA FREDDI
Iscritto all'Albo degli Ingegneri di Bologna
n° 13918



PROGETTO ESECUTIVO

ELABORATI GENERALI

Elenco elaborati

Rev 02	Ottobre 2023	Emissione progetto esecutivo
Rev 01	Settembre 2023	Emissione progetto esecutivo
Rev 00	Agosto 2023	Emissione progetto esecutivo
Emissione/revisione	Data	Riferimento emissione/revisione

Scala	File di riferimento	Codice commessa	Fase	Argomento	Categoria	Elaborato	Revisione
-	23.01 - Elenco elaborati	23.01	PE	G	00	01	02
Data	Descrizione	Redatto	Controllato	Verificato	Approvato		
Ott. 2023	Progetto esecutivo	Arch. M. Ciociola	Ing. N. Freddi	Ing. N. Freddi	Ing. N. Freddi		


ELENCO ELABORATI								COMM. 2023.01	
							FASE	ARGOMENTO	
							PE	Cod.	Descrizione
							PROGETTO ESECUTIVO	G	Generali
								RT	Rilievo Topografico /Arch.
								AR	Architettura
								ST	Strutture
								IM	Impianti Meccanici
								IG	Impianti Gas
								IE	Impianti Elettrici
								VF	Vigili del fuoco
							AA	Arredi e attrezzature	
							SC	Sicurezza	
CODICE COMMESSA	FASE	ARGOMENTO	CATEGORIA	ELABORATO	REVISIONE		Data	Layout	Scala
Elaborati Generali									
23.01	PE	G	00	01	02	Elenco elaborati	Ottobre 2023		-
23.01	PE	G	01	01	02	Relazione illustrativa generale	Ottobre 2023		-
23.01	PE	G	01	02	02	Relazione sul rispetto dei requisiti di accreditamento della Regione Piemonte	Ottobre 2023		-
23.01	PE	G	01	03	01	Relazione sull'abbattimento delle barriere architettoniche - Legge 13	Settembre 2023		-
23.01	PE	G	01	04	02	Piano di manutenzione dell'opera	Ottobre 2023		-
23.01	PE	G	01	05	02	Relazione requisiti acustici passivi	Ottobre 2023		-
23.01	PE	G	01	06	01	Relazione CAM	Settembre 2023		-
23.01	PE	G	01	07	01	Relazione DNSH	Settembre 2023		-
23.01	PE	G	01	08	01	Relazione geologica-geotecnica	Settembre 2023		-
23.01	PE	G	02	01a	01	Computo metrico - opere edili 2023	Ottobre 2023		-
23.01	PE	G	02	01b	00	Computo metrico - opere edili 2020	Ottobre 2023		-
23.01	PE	G	02	02a	01	Computo metrico - impianti meccanici e gas medicali 2023	Agosto 2023		-
23.01	PE	G	02	02b	00	Computo metrico - impianti meccanici e gas medicali 2020	Ottobre 2023		-
23.01	PE	G	02	03a	01	Computo metrico - impianti elettrici e speciali 2023	Settembre 2023		-
23.01	PE	G	02	03b	00	Computo metrico - impianti elettrici e speciali 2020	Ottobre 2023		-
23.01	PE	G	02	04	01	Computo metrico - oneri della sicurezza	Settembre 2023		-
23.01	PE	G	03	01a	02	Computo metrico estimativo - opere edili 2023	Ottobre 2023		-
23.01	PE	G	03	01b	00	Computo metrico estimativo - opere edili 2020	Ottobre 2023		-
23.01	PE	G	03	02a	01	Computo metrico estimativo - impianti meccanici e gas medicali 2023	Agosto 2023		-
23.01	PE	G	03	02b	00	Computo metrico estimativo - impianti meccanici e gas medicali 2020	Ottobre 2023		-
23.01	PE	G	03	03a	01	Computo metrico estimativo - impianti elettrici e speciali 2023	Settembre 2023		-
23.01	PE	G	03	03b	00	Computo metrico estimativo - impianti elettrici e speciali 2020	Ottobre 2023		-
23.01	PE	G	03	04	01	Computo metrico estimativo - oneri della sicurezza	Settembre 2023		-
23.01	PE	G	04	01	01	Analisi nuovi prezzi unitari - opere edili	Ottobre 2023		-
23.01	PE	G	04	02	01	Analisi nuovi prezzi unitari - impianti meccanici e gas medicali	Agosto 2023		-
23.01	PE	G	04	03	00	Analisi nuovi prezzi unitari - impianti elettrici e speciali	Settembre 2023		-
23.01	PE	G	05	01a	01	Elenco prezzi unitari - opere edili 2023	Ottobre 2023		-
23.01	PE	G	05	01b	00	Elenco prezzi unitari - opere edili 2020	Ottobre 2023		-
23.01	PE	G	05	02a	01	Elenco prezzi unitari - impianti meccanici e gas medicali 2023	Agosto 2023		-
23.01	PE	G	05	02b	00	Elenco prezzi unitari - impianti meccanici e gas medicali 2020	Ottobre 2023		-
23.01	PE	G	05	03a	01	Elenco prezzi unitari - impianti elettrici e speciali 2023	Settembre 2023		-
23.01	PE	G	05	03b	00	Elenco prezzi unitari - impianti elettrici e speciali 2020	Ottobre 2023		-
23.01	PE	G	05	04	01	Elenco prezzi unitari - oneri della sicurezza	Settembre 2023		-
23.01	PE	G	06	01	02	Quadro economico	Ottobre 2023		-
23.01	PE	G	06	02	02	Quadro di incidenza della manodopera	Ottobre 2023		-
23.01	PE	G	07	01	01	Capitolato speciale d'appalto - parte tecnica - opere edili	Settembre 2023		-
23.01	PE	G	07	02	01	Capitolato speciale d'appalto - parte tecnica - impianti meccanici e gas medicali	Settembre 2023		-
23.01	PE	G	07	03	01	Capitolato speciale d'appalto - parte tecnica - impianti elettrici e speciali	Settembre 2023		-
23.01	PE	G	08	01	01	Cronoprogramma dei lavori	Settembre 2023		-
Elaborati Architettonici									
23.01	PE	AR	01	01	02	Relazione tecnica specialistica opere edili	Ottobre 2023		-
23.01	PE	AR	10	01	01	Stato di fatto - Inquadramento generale e planimetrie catastali	Settembre 2023		varie
23.01	PE	AR	10	02	01	Stato di Fatto - Planimetria - livello seminterrato	Settembre 2023		1:200
23.01	PE	AR	10	03	01	Stato di Fatto - Planimetria - livello rialzato	Settembre 2023		1:200
23.01	PE	AR	10	04	01	Stato di Fatto - Planimetria - livello +1	Settembre 2023		1:200
23.01	PE	AR	10	05	01	Stato di Fatto - Planimetria - livello +2	Settembre 2023		1:200
23.01	PE	AR	10	06	01	Stato di Fatto - Planimetria - Coperture	Settembre 2023		1:200
23.01	PE	AR	10	07	00	Stato di Fatto - Prospetti	Settembre 2023		varie
23.01	PE	AR	10	08	01	Stato di Fatto - Sezione longitudinale AA	Settembre 2023		1:50
23.01	PE	AR	10	09	01	Stato di Fatto - Sezione longitudinale BB	Settembre 2023		1:50
23.01	PE	AR	10	10	01	Stato di Fatto - Sezioni trasversali CC e DD	Settembre 2023		1:50
23.01	PE	AR	11	01	00	Progetto - Inquadramento generale e obiettivi dell'intervento	Agosto 2023		varie
23.01	PE	AR	11	02	02	Progetto - Planimetria delle funzioni - livello seminterrato	Ottobre 2023		1:100
23.01	PE	AR	11	03	01	Progetto - Planimetria delle funzioni - livello rialzato	Settembre 2023		1:100
23.01	PE	AR	11	04	01	Progetto - Planimetria delle funzioni - livello +1	Ottobre 2023		1:100
23.01	PE	AR	11	05	01	Progetto - Planimetria delle funzioni - livello +2	Ottobre 2023		1:100
23.01	PE	AR	11	06	01	Progetto - Planimetria delle coperture	Settembre 2023		1:100
23.01	PE	AR	11	07	02	Progetto - Planimetria dei flussi e processi funzionali - livello seminterrato	Ottobre 2023		1:100
23.01	PE	AR	11	08	02	Progetto - Planimetria dei flussi e processi funzionali - livello rialzato	Ottobre 2023		1:100

CODICE COMMESSA	FASE	ARGOMENTO	CATEGORIA	ELABORATO	REVISIONE		Data	Layout	Scala
23.01	PE	AR	11	09	01	Progetto - Planimetria dei flussi e processi funzionali - livello +1	Settembre 2023		1:100
23.01	PE	AR	11	10	02	Progetto - Planimetria dei flussi e processi funzionali - livello +2	Ottobre 2023		1:100
23.01	PE	AR	11	11	02	Progetto - Planimetria dei pavimenti - livello seminterrato	Ottobre 2023		1:100
23.01	PE	AR	11	12	02	Progetto - Planimetria degli interventi e ripristino partizioni e finiture - livello rialzato	Ottobre 2023		1:100
23.01	PE	AR	11	13	01	Progetto - Planimetria degli interventi e ripristino partizioni e finiture - livello +1	Settembre 2023		1:100
23.01	PE	AR	11	14	02	Progetto - Planimetria dei pavimenti - livello +2	Ottobre 2023		1:100
23.01	PE	AR	11	15	02	Progetto - Planimetria dei rivestimenti e protezioni murali - livello seminterrato	Ottobre 2023		1:100
23.01	PE	AR	11	16	02	Progetto - Planimetria dei rivestimenti e protezioni murali - livello +2	Ottobre 2023		1:100
23.01	PE	AR	11	17	02	Progetto - Planimetria delle tinteggiature - livello seminterrato	Ottobre 2023		1:100
23.01	PE	AR	11	18	02	Progetto - Planimetria delle tinteggiature - livello +2	Ottobre 2023		1:100
23.01	PE	AR	11	19	02	Progetto - Planimetria dei controsoffitti - livello seminterrato	Ottobre 2023		1:100
23.01	PE	AR	11	20	02	Progetto - Planimetria dei controsoffitti - livello +2	Ottobre 2023		1:100
23.01	PE	AR	11	21	02	Progetto - Planimetria quotata - livello seminterrato	Ottobre 2023		1:50
23.01	PE	AR	11	22	02	Progetto - Planimetria quotata - livello rialzato	Ottobre 2023		1:50
23.01	PE	AR	11	23	02	Progetto - Planimetria quotata - livello +1	Ottobre 2023		1:50
23.01	PE	AR	11	24	02	Progetto - Planimetria quotata - livello +2	Ottobre 2023		1:50
23.01	PE	AR	11	25	02	Progetto - Planimetria quotata - Copertura	Settembre 2023		1:50
23.01	PE	AR	11	26	02	Progetto - Planimetria con individuazione tipologie murarie e infissi - livello seminterrato	Ottobre 2023		1:50
23.01	PE	AR	11	27	02	Progetto - Planimetria con individuazione tipologie murarie e infissi - livello rialzato	Ottobre 2023		1:50
23.01	PE	AR	11	28	01	Progetto - Planimetria con individuazione tipologie murarie e infissi - livello +1	Settembre 2023		1:50
23.01	PE	AR	11	29	02	Progetto - Planimetria con individuazione tipologie murarie e infissi - livello +2	Ottobre 2023		1:50
23.01	PE	AR	11	30	02	Progetto - Planimetria - Superamento delle barriere architettoniche - livello seminterrato	Ottobre 2023		1:100
23.01	PE	AR	11	31	02	Progetto - Planimetria - Superamento delle barriere architettoniche - livello rialzato	Ottobre 2023		1:100
23.01	PE	AR	11	32	01	Progetto - Planimetria - Superamento delle barriere architettoniche - livello +1	Settembre 2023		1:100
23.01	PE	AR	11	33	02	Progetto - Planimetria - Superamento delle barriere architettoniche - livello +2	Ottobre 2023		1:100
23.01	PE	AR	11	34	01	Progetto - Sezione longitudinale AA	Settembre 2023		1:50
23.01	PE	AR	11	35	01	Progetto - Sezione longitudinale BB	Settembre 2023		1:50
23.01	PE	AR	11	36	01	Progetto - Sezioni trasversali CC e DD	Settembre 2023		1:50
23.01	PE	AR	11	37	01	Progetto - Prospetti	Settembre 2023		1:50
23.01	PE	AR	11	38	01	Abaco - Infissi interni	Settembre 2023		1:25
23.01	PE	AR	11	39	01	Abaco - Partizioni interne ed esterne	Settembre 2023		1:10
23.01	PE	AR	11	40	02	Progetto - Nuovo ascensore esterno	Ottobre 2023		varie
23.01	PE	AR	11	41	00	Progetto - Struttura provvisoria	Agosto 2023		varie
23.01	PE	AR	12	01	02	Demolizioni e Costruzioni - Planimetria - livello seminterrato	Ottobre 2023		1:100
23.01	PE	AR	12	02	02	Demolizioni e Costruzioni - Planimetria - livello rialzato	Ottobre 2023		1:100
23.01	PE	AR	12	03	01	Demolizioni e Costruzioni - Planimetria - livello +1	Settembre 2023		1:100
23.01	PE	AR	12	04	01	Demolizioni e Costruzioni - Planimetria - livello +2	Settembre 2023		1:100
23.01	PE	AR	12	05	00	Demolizioni e Costruzioni - Sezioni	Agosto 2023		1:100
23.01	PE	AR	12	06	01	Demolizioni e Costruzioni - Prospetti	Settembre 2023		1:100
23.01	PE	AR	14	01	01	Dettagli costruttivi - Opere in facciata	Settembre 2023		1:100
23.01	PE	AR	14	02	00	Dettagli costruttivi - Consolidamento facciata	Agosto 2023		varie
23.01	PE	AR	14	03	00	Dettagli costruttivi - Interventi su strutture e impianti	Agosto 2023		1:50
23.01	PE	AR	14	04	00	Dettagli costruttivi - Cantierizzazione scavo piano interrato	Agosto 2023		1:50
Elaborati Strutturali									
23.01	PE	ST	01	01	01	Relazione di calcolo strutture	Settembre 2023		-
23.01	PE	ST	01	01a	01	Allegato 1 - Tabulati Gardella	Settembre 2023		-
23.01	PE	ST	01	01b	01	Allegato 2 - Tabulati struttura metallica est	Settembre 2023		-
23.01	PE	ST	01	01c	01	Allegato 3 - Tabulati ascensore	Settembre 2023		-
23.01	PE	ST	11	01	01	Progetto - Report materiali impiegati	Settembre 2023		-
23.01	PE	ST	11	02	00	Progetto - Fondazioni	Agosto 2023		varie
23.01	PE	ST	11	03	00	Progetto - Rinforzo pilastri	Agosto 2023		varie
23.01	PE	ST	11	04	00	Progetto - Consolidamento pareti	Agosto 2023		varie
23.01	PE	ST	11	05	00	Progetto - Nuovi setti	Agosto 2023		varie
23.01	PE	ST	11	06	01	Progetto - Struttura metallica provvisoria	Settembre 2023		1:50
23.01	PE	ST	11	07	01	Progetto - Struttura metallica e particolari	Settembre 2023		1:10
23.01	PE	ST	11	08	00	Progetto - Montalettighe antincendio	Settembre 2023		varie
Elaborati Impianti Termomeccanici									
23.01	PE	IM	01	01	01	Relazione tecnica specialistica impianti termomeccanici	Settembre 2023		-
23.01	PE	IM	01	02	01	Relazione di calcolo	Settembre 2023		-
23.01	PE	IM	01	03	01	Legge 10	Settembre 2023		-
23.01	PE	IM	10	01	01	Stato di fatto - Demolizioni piano interrato	Settembre 2023		1:100
23.01	PE	IM	10	02	01	Stato di fatto - Demolizioni piano rialzato	Settembre 2023		1:100
23.01	PE	IM	10	03	01	Stato di fatto - Demolizioni piano rialzato	Settembre 2023		1:100
23.01	PE	IM	10	04	01	Stato di fatto - Demolizioni piano primo	Settembre 2023		1:100
23.01	PE	IM	10	05	01	Stato di fatto - Demolizioni piano primo	Settembre 2023		1:100
23.01	PE	IM	10	06	01	Stato di fatto - Demolizioni piano secondo	Settembre 2023		1:100
23.01	PE	IM	11	01	02	Progetto - Distribuzione impianto di riscaldamento piano interrato	Ottobre 2023		1:50
23.01	PE	IM	11	02	01	Progetto - Distribuzione impianto di riscaldamento piano rialzato	Settembre 2023		1:50
23.01	PE	IM	11	03	01	Progetto - Distribuzione impianto di riscaldamento piano primo	Settembre 2023		1:50
23.01	PE	IM	11	04	01	Progetto - Distribuzione impianto di riscaldamento piano secondo	Settembre 2023		1:50
23.01	PE	IM	11	05	02	Progetto - Distribuzione impianto idrico sanitario piano interrato	Ottobre 2023		1:50
23.01	PE	IM	11	06	01	Progetto - Distribuzione impianto idrico sanitario piano rialzato	Settembre 2023		1:50
23.01	PE	IM	11	07	01	Progetto - Distribuzione impianto idrico sanitario piano primo	Settembre 2023		1:50
23.01	PE	IM	11	08	01	Progetto - Distribuzione impianto idrico sanitario piano secondo	Settembre 2023		1:50
23.01	PE	IM	11	09	02	Progetto - Distribuzione impianto di scarico piano interrato	Ottobre 2023		1:50
23.01	PE	IM	11	10	01	Progetto - Distribuzione impianto di scarico piano rialzato	Settembre 2023		1:50
23.01	PE	IM	11	11	01	Progetto - Distribuzione impianto di scarico piano primo	Settembre 2023		1:50
23.01	PE	IM	11	12	01	Progetto - Distribuzione impianto di scarico piano secondo	Settembre 2023		1:50

CODICE COMMESSA	FASE	ARGOMENTO	CATEGORIA	ELABORATO	REVISIONE		Data	Layout	Scala
23.01	PE	IM	11	13	02	Progetto - Distribuzione impianto aria primaria piano interrato	Ottobre 2023		1:50
23.01	PE	IM	11	14	01	Progetto - Distribuzione impianto aria primaria piano rialzato	Settembre 2023		1:50
23.01	PE	IM	11	15	01	Progetto - Distribuzione impianto aria primaria piano primo	Settembre 2023		1:50
23.01	PE	IM	11	16	01	Progetto - Distribuzione impianto aria primaria piano secondo	Settembre 2023		1:50
23.01	PE	IM	11	17	02	Progetto - Distribuzione impianto antincendio piano interrato	Ottobre 2023		1:50
23.01	PE	IM	11	18	01	Progetto - Distribuzione impianto antincendio piano rialzato	Settembre 2023		1:50
23.01	PE	IM	11	19	01	Progetto - Distribuzione impianto antincendio piano primo	Settembre 2023		1:50
23.01	PE	IM	11	20	01	Progetto - Distribuzione impianto antincendio piano secondo	Settembre 2023		1:50
23.01	PE	IM	11	21	01	Progetto - Distribuzione impianto gas medicali piano rialzato	Settembre 2023		1:50
23.01	PE	IM	11	22	01	Progetto - Distribuzione impianto medicali piano primo	Settembre 2023		1:50
23.01	PE	IM	11	23	01	Progetto - Distribuzione impianto medicali piano secondo	Settembre 2023		1:50
23.01	PE	IM							
23.01	PE	IM	14	01	01	Schema funzionale - colonne di scarico	Settembre 2023		-
23.01	PE	IM	14	02	01	Schema funzionale - schema impianto riscaldamento e ACS	Settembre 2023		-
23.01	PE	IM	14	03	01	Schema funzionale - schema impianto UTA	Settembre 2023		-
Elaborati Impianti Elettrici e Speciali									
23.01	PE	IE	01	01	01	Relazione tecnica specialistica impianti elettrici e speciali	Settembre 2023		-
23.01	PE	IE	01	02	01	Relazione di calcolo impianti elettrici e speciali	Settembre 2023		-
23.01	PE	IE	11	01	03	Progetto - Impianto di distribuzione piano interrato	Ottobre 2023		1:50
23.01	PE	IE	11	02	02	Progetto - Impianto rivelazione incendio e diffusione sonora piano interrato	Ottobre 2023		1:50
23.01	PE	IE	11	03	02	Progetto - Impianto di forza motrice e fonia-dati piano interrato	Ottobre 2023		1:50
23.01	PE	IE	11	04	02	Progetto - Impianto di illuminazione piano interrato	Ottobre 2023		1:50
23.01	PE	IE	11	05	02	Progetto - Impianto di distribuzione piano secondo	Settembre 2023		1:50
23.01	PE	IE	11	06	01	Progetto - Impianto rivelazione incendio e diffusione sonora piano secondo	Settembre 2023		1:50
23.01	PE	IE	11	07	01	Progetto - Impianto di forza motrice e fonia-dati piano secondo	Settembre 2023		1:50
23.01	PE	IE	11	08	01	Progetto - Impianto di illuminazione piano secondo	Settembre 2023		1:50
23.01	PE	IE	11	09	01	Progetto - Impianto di distribuzione piano rialzato	Settembre 2023		1:50
23.01	PE	IE	11	10	00	Progetto - Impianto rivelazione incendio e diffusione sonora piano rialzato	Settembre 2023		1:50
23.01	PE	IE	11	11	00	Progetto - Impianto di forza motrice e fonia-dati piano rialzato	Settembre 2023		1:50
23.01	PE	IE	11	12	00	Progetto - Impianto di illuminazione piano rialzato	Settembre 2023		1:50
23.01	PE	IE	11	13	01	Progetto - Impianto di distribuzione piano primo	Settembre 2023		1:50
23.01	PE	IE	11	14	00	Progetto - Impianto rivelazione incendio e diffusione sonora piano primo	Settembre 2023		1:50
23.01	PE	IE	11	15	00	Progetto - Impianto di forza motrice e fonia-dati piano primo	Settembre 2023		1:50
23.01	PE	IE	11	16	00	Progetto - Impianto di illuminazione piano primo	Settembre 2023		1:50
23.01	PE	IE	11	17	01	Progetto - Funzionali impianti elettrici	Settembre 2023		1:50
23.01	PE	IE	11	18	01	Progetto - Tipici	Settembre 2023		1:50
23.01	PE	IE	11	19	01	Progetto - Tipico quadro elettrico di piano - interrato	Settembre 2023		1:50
23.01	PE	IE	11	20	00	Progetto - Tipico quadro elettrico di piano - secondo	Settembre 2023		1:50
23.01	PE	IE	11	21	00	Progetto - Tipico quadro elettrico di stanza	Settembre 2023		1:50
Elaborati Antincendio									
23.01	PE	VF	01	01	02	Relazione prevenzione incendi	Ottobre 2023		-
23.01	PE	VF	11	01	02	Progetto antincendio - planimetria livello -1	Ottobre 2023		1:100
23.01	PE	VF	11	02	02	Progetto antincendio - planimetria livello 0	Ottobre 2023		1:100
23.01	PE	VF	11	03	02	Progetto antincendio - planimetria livello +1	Ottobre 2023		1:100
23.01	PE	VF	11	04	02	Progetto antincendio - planimetria livello +2	Ottobre 2023		1:100
Elaborati Sicurezza e Cantiere									
23.01	PE	SC	01	01	02	Piano di Sicurezza e Coordinamento	Ottobre 2023		-
23.01	PE	SC	01	03	02	Analisi dei rischi e Fascicolo dell'opera	Ottobre 2023		-
23.01	PE	SC	11	01	01	Layout di cantiere - Localizzazione	Settembre 2023		-
23.01	PE	SC	11	02	01	Layout di cantiere - Accantieramento	Settembre 2023		-
23.01	PE	SC	11	03	01	Layout di cantiere - Fase I	Settembre 2023		-
23.01	PE	SC	11	04	01	Layout di cantiere - Fase II	Settembre 2023		-
23.01	PE	SC	11	05	01	Layout di cantiere - Fase III	Settembre 2023		-
23.01	PE	SC	11	06	01	Layout di cantiere - Fase IV	Settembre 2023		-



PIANO NAZIONALE DI RIPRESA E RESILIENZA (PNRR) - MISSIONE 6 COMPONENTE 2
"INVESTIMENTO 1.2: VERSO UN OSPEDALE SICURO E SOSTENIBILE (fondo complementare-PNC)"

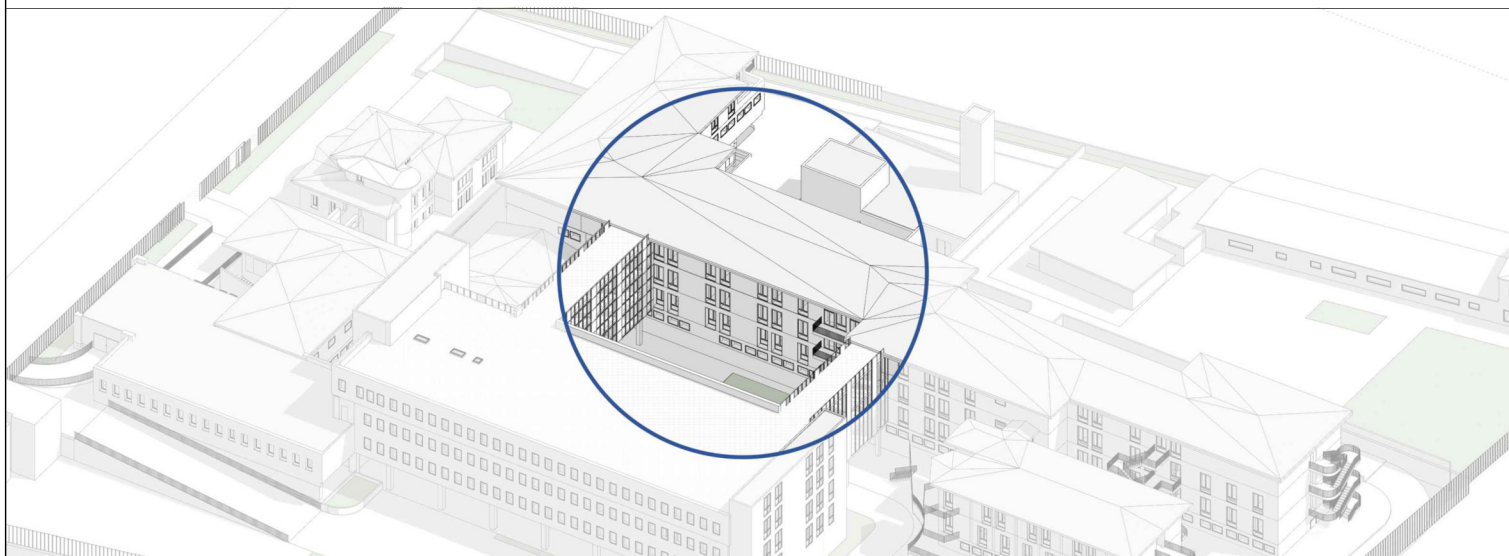

Lavori di miglioramento sismico del complesso ospedaliero infantile "C. Arrigo" di Alessandria
CIG: 99042605E8 CUP: H32C21001050001

RTP:

Capogruppo, mandatario:



MAIN MANAGEMENT & INGEGNERIA S.r.l.
Villanova di Castenaso (BO), Via B. Tosarelli, 344
Tel: +39.051.4598661
e-mail: segreteria@mainmgmt.it
http://www.mainmgmt.it

Responsabile opere edili, strutture, attrezzature, antincendio, CSP
Ing. Nicola Freddi

Progettazione architettonica:
Arch. Marianna Ciociola

Mandante:



PROGETTISTI ASSOCIATI TECNARC S.r.l.
Via Cortina d'Ampezzo, 13 - 20139 Milano
Tel: +39 0245490600
e-mail: direzione@progettisti-associati.it
https://progettisti-associati.it/

Responsabile impianti meccanici, CSE
Ing. Roberto Taddia

Responsabile Impianti elettrici e speciali:
Ing. Andrea Zucchetti

TIMBRI E FIRME:

MAIN
Management & Ingegneria S.r.l.
Ing. N. FREDDI
Iscritto all'Albo degli Ingegneri di Bologna
n° 13918



PROGETTO ESECUTIVO

ELABORATI GENERALI

Quadro economico

Rev 02	Ottobre 2023	Progetto esecutivo
Rev 01	Settembre 2023	Progetto esecutivo
Rev 00	Agosto 2023	Progetto esecutivo
Emissione/revisione	Data	Riferimento emissione/revisione

Scala	File di riferimento	Codice commessa	Fase	Argomento	Categoria	Elaborato	Revisione
-	23.01 - Quadro economico	23.01	PE	G	06	01	02
Data	Descrizione	Redatto	Controllato	Verificato	Approvato		
Ott. 2023	Progetto esecutivo	Arch. M. Ciociola	Ing. N. Freddi	Ing. N. Freddi	Ing. N. Freddi		

ASO 'SS. Antonio e Biagio e C. Arrigo - Determinazione Numero 1699 del 14/12/2023, pagina 25 di 58

Azienda Ospedaliera S. Antonio e Biagio e C. Arrigo				
Quadro economico - Ospedale Cesare Arrigo - Alessandria				
QUADRO ECONOMICO LAVORI EDILI E IMPIANTI - LOTTO PNRR				
Lavori riqualificazione prezziario anno 2023		4.425.743,78 €	98,64%	109,61%
Edilizia		1.512.834,77 €	33,72%	37,47%
Lavori di miglioramento sismico sulle Strutture		1.293.375,38 €	28,83%	32,03%
Impianti meccanici		767.403,24 €	17,10%	19,01%
Impianti Elettrici		852.130,39 €	18,99%	21,10%
Oneri per la sicurezza (non soggetti a ribasso)		60.927,64 €	1,36%	1,51%
Totale Lavori Edili, impiantistici e sicurezza prezziario 2023		4.486.671,42 €	100,00%	111,11%
Lavori riqualificazione prezziario anno 2020		3.696.497,02 €	82,39%	91,55%
Edilizia		1.402.006,47 €	37,46%	
Lavori di miglioramento sismico sulle Strutture		912.663,38 €	24,39%	
Impianti meccanici		600.839,66 €	16,06%	
Impianti Elettrici		780.987,51 €	20,87%	
Oneri per la sicurezza (non soggetti a ribasso)		45.695,73 €	1,22%	
Totale Lavori Edili, impiantistici e sicurezza prezziario 2020		3.742.192,75 €	100,00%	92,68%
Ribasso offerto da ditta Tecnica Restauri srl		17,981%		
a) Totale Lavori in appalto RIBASSATO (esclusa sicurezza) - prezziario 2023		3.629.950,79 €		
b) Totale lavori in appalto RIBASSATO (esclusa sicurezza) - prezziario 2020		3.031.829,89 €		
c) Differenza (a-b)		598.120,90 €		
d) Totale sicurezza - prezziario 2023		60.927,64 €		
e) Totale sicurezza - prezziario 2020		45.695,73 €		
f) Differenza (d-e)		15.231,91 €		
A.1 Importo lavori 2020 RIBASSATO (compresa sicurezza) (b+e)		3.077.525,62 €	76,22%	
Importo lavori RIBASSATO aggiornato b+c (esclusa sicurezza)		3.629.950,79 €		
Importo sicurezza aggiornato e+f		60.927,64 €		
A.2 Importo complessivo RIBASSATO aggiornato ed oneri sicurezza (a+d)		3.690.878,43 €	91,41%	
Somme a disposizione				
Imprevisti (0,5%) IVA compresa		18.710,96 €	1,95%	0,46%
Accantonamento fondi per accordi bonari (0,5%) IVA compresa		18.710,96 €	1,95%	0,46%
Arrotondamento da destinare ad imprevisti		11.826,93 €	1,23%	0,29%
B	Subtotale somme a disposizione	49.248,85 €	5,13%	1,22%
Incentivo 1,0% (non assoggettato ad iva)		37.421,93 €	3,90%	0,93%
C	Subtotale incentivi	37.421,93 €	3,90%	0,93%
Spese tecniche				
Progettazione preliminare - non insiste su questo finanziamento		- €	0,00%	0,00%
Progettazione (definitiva + esecutiva) - DD 1148 del 26/07/2023		117.297,52 €	12,21%	2,90%
Coord. Progettazione - DD 1148 del 26/07/2023		11.258,56 €	1,79%	0,43%
Direzione Lavori e contabilità - DD 1148 del 26/07/2023		76.071,33 €	7,92%	1,88%
Coord. Sic. Esecuzione - DD 1148 del 26/07/2023		43.013,89 €	4,48%	1,07%
Collaudi		80.000,00 €	8,33%	1,98%
Oneri Organismo accreditato per verifiche progettuali		40.000,00 €	4,17%	0,99%
Totale spese tecniche		373.588,30 €	38,90%	9,25%
Inarcassa 4%		14.943,53 €	1,56%	0,37%
D	Subtotale	388.531,83 €	40,46%	9,62%
Indagini, saggi e sondaggi				
Indagini su strutture esistenti - DD 1947 del 29/12/2022		25.360,00 €	2,64%	0,63%
saggi, prove e controlli		3.000,00 €	0,31%	0,07%
indagini geologiche		- €	0,00%	0,00%
E	Subtotale Indagini	28.360,00 €	2,95%	0,70%
Spese varie				
Spese per pubblicazione bandi		6.000,00 €	0,62%	0,15%
spese per commissioni giudicatrici		- €	0,00%	0,00%
F	Subtotale spese varie	6.000,00 €	0,62%	0,15%
Arredi ed attrezzature (IVA Compresa)				
Rimozione, trasp., custodia e rimontaggio arredi esistenti		50.000,00 €	5,21%	1,24%
G	Subtotale arredi ed attrezzature	50.000,00 €	5,21%	1,24%
IVA				
IVA (10%) su opere - prezziario originario		307.752,56 €	32,05%	7,62%
IVA su spese tecniche (22%)		85.477,00 €	8,90%	2,12%
IVA su Indagini (22%)		6.239,20 €	0,65%	0,15%
IVA su spese Varie (22%)		1.320,00 €	0,14%	0,03%
H	Subtotale IVA	400.788,77 €	41,73%	9,93%
Maggiorazione oneri				
Incremento imprevisti (2%) IVA compresa		13.493,76 €		
Incremento accantonamento per fondi bonari Iva compresa		13.493,76 €		
IVA (10%) su opere - maggiorazione riconosciuta		61.335,28 €		
Incremento per arredi e attrezzature IVA compresa		10.000,00 €		
I	Subtotale arrotondamenti per imprevisti	98.322,80 €	0,00%	0,00%
Ulteriore Accantonamento per revisione prezzi		378.628,39 €		
L	Subtotale accantonamento per revisione prezzi	378.628,39 €	0,00%	0,00%
W	Sub Totale (B+C+D+E+F+G+H)	960.351,38 €	100,00%	23,78%
Y	Subtotale maggiorazione oneri (I+L)	476.951,19 €		
Totale da coprire con finanziamento di cui all'Allegato B della DGR n.25 - 5186 del 14/06/2022		4.037.877,00 €		
Costo lavori originario e somme a disposizione (esclusa IVA su maggiorazione) (A.1+W)				100,00%
Totale da coprire con finanziamento Decreto del Ragioniere Generale dello Stato 18/11/2022 - G.U. 278 del 28/11/2022 (Art. 26 DL 50/2022); confermato dall'Allegato 1 al Decreto del Ragioniere Generale dello Stato n. MEF-RGS-RR del 02/03/2023.		1.090.304,00 €		
Maggiorazione costo lavori + IVA al 10% ((c)+f)+Y)				21,26%
Totale generale		5.128.181,00 €		100,00%
Finanziamento Regionale		4.037.877,00 €	-	€
Finanziamento FOI		1.090.304,00 €	-	€
		5.128.181,00 €		

COMMITTENTE

*Azienda Ospedaliera di ALESSANDRIA Santi Antonio e Biagio e Cesare Arrigo
Via Venezia, 16 – 15121 ALESSANDRIA*

Lavori di miglioramento sismico del complesso
ospedaliero infantile "C. Arrigo" di Alessandria
CIG: 99042605E8 CUP: H32C21001050001

**RAPPORTO TECNICO DI CONTROLLO FINALE
PROGETTO ESECUTIVO**
Data 27 Novembre 2023

Rapporto tecnico di controllo (Finale)

PARTE PRIMA

Ai sensi degli art. 23 e 26 del D.Lgs 50/2016 e DPR 207/2010

1. DATI GENERALI	
Tipologia intervento (ex art. 3 DPR 380/2001) <i>(Dichiarato dal Progettista)</i>	☐ a) interventi di manutenzione ordinaria ☐ b) interventi di manutenzione straordinaria ☐ c) interventi di restauro e di risanamento conservativo ☒ d) interventi di ristrutturazione edilizia ☐ e) interventi di nuova costruzione ☐ f) interventi di ristrutturazione urbanistica
Breve descrizione dell'intervento: Lavori di miglioramento sismico del complesso ospedaliero infantile "C. Arrigo" di Alessandria	
Proprietà e disponibilità dell'immobile	☒ Azienda Ospedaliera di ALESSANDRIA Santi Antonio e Biagio e Cesare Arrigo ☐ Altro (Denominazione Ente, Verbale di consegna, Convenzione ecc.)
Committente <i>(Soggetto titolare del potere decisionale e di spesa dell'appalto ai sensi dell'art. 89, comma 1, Il periodo D.Lgs. 81/2008)</i>	☒ Azienda Ospedaliera di ALESSANDRIA Santi Antonio e Biagio e Cesare Arrigo ☐ Altro soggetto
Stazione Appaltante <i>(Amministrazione aggiudicatrice o altro soggetto preposto all'affidamento dell'appalto ai sensi dell'art. 32 del Codice)</i>	☒ Azienda Ospedaliera di ALESSANDRIA Santi Antonio e Biagio e Cesare Arrigo ☐ Altro soggetto (Denominazione Ente, Convenzione ecc.)
Modalità di determinazione del corrispettivo <i>Stabilito dal RUP nel documento preliminare alla progettazione, ai sensi dell'art. 15, comma 5, lett. c) del DPR 207/2010</i>	☒ Lavori a misura ☐ L. a corpo ☐ Lavori a corpo e a misura
Importo dei lavori	€ 4.425.743,78 € esclusi oneri della sicurezza di cui all'art. 100 del d.lgs. 81/2008 e s.m.i. stimati in € 60.927,64
Importo complessivo dell'intervento	€ 5.128.181,00
Sopra soglia comunitaria	☐ S ☒ N
CIG	99042605E8
CUP	H32C21001050001
RUP	Ing. Gabriele Cauli
Progettista	MAIN MANAGEMENT & INGEGNERIA S.r.l. (Ing. Nicola Freddi - Arch. Marianna Ciociola) - Mandatario PROGETTISTI ASSOCIATI TECNARC S.r.l. (Ing. Roberto Taddia - Ing. Andrea Zucchetti) - Mandante
Coordinatore della Sicurezza Progettazione	Ing. Nicola Freddi
Direttore dei Lavori (se già nominato)	-

COMMITTENTE

Azienda Ospedaliera di ALESSANDRIA Santi Antonio e Biagio e Cesare Arrigo
Via Venezia, 16 – 15121 ALESSANDRIA

Lavori di miglioramento sismico del complesso
ospedaliero infantile "C. Arrigo" di Alessandria
CIG: 99042605E8 CUP: H32C21001050001

RAPPORTO TECNICO DI CONTROLLO FINALE
PROGETTO ESECUTIVO
Data 27 Novembre 2023

2. GRUPPO DI VERIFICA

☐ RUP	
☐ Verificatori interni	
☒ Verificatori esterni	STUDIO FLORIO S.R.L.

3. TIPO DI CONTROLLO

A - Verifiche standard	Ex art. 54, comma 1 del DPR 207/2010	☒
B - Verifiche a campione o a comparazione	Ex art. 54, comma 3 del DPR 207/2010 (ripetività, analogia)	☐

4. LIVELLI DI PROGETTAZIONE

Disposti dal RUP ai sensi dell'art. 15, commi 2 e 3 del DPR 207/2010

☐ PRELIMINARE	☐ DEFINITIVO	☒ ESECUTIVO
--------------------------------------	-------------------------------------	---

5. CRITICITÀ

Elementi o aspetti particolari da tenere in considerazione in sede di verifica:
L'intervento previsto consiste sinteticamente nella ristrutturazione, previo miglioramento sismico di tutti i piani di una porzione del Padiglione "I. Gardella". L'intervento sarà più consistente, con opere di demolizione e ristrutturazione completa nella porzione di interesse, al piano seminterrato e secondo. Al piano rialzato e al piano primo invece, che sono stati ristrutturati negli ultimi dieci anni e quindi sono in un buono stato di conservazione, oltre a essere degli spazi molto attivi, saranno eseguiti gli interventi minimi di demolizione e ripristino solo a ridosso degli elementi strutturali da consolidare. Il progetto di ristrutturazione e miglioramento sismico, occupa un'area per ciascun piano – seminterrato, rialzato, primo e secondo – di circa 550 mq.

6. PRECEDENTI LIVELLI/RIFERIMENTI PROGETTUALI

DESCRIZIONE	VERIFICHE - APPROVAZIONI
☐ PROGETTO DI FATTIBILITÀ TECNICO ECONOMICA	☐
☐ PROGETTO DEFINITIVO	☐
☒ PROGETTO ESECUTIVO	☒ PROGETTO SOTTOPOSTO ALLA PRESENTE VERIFICA - Inizio attività di verifica 04.09.2023 - Report documentazione N.1 08.09.2023 - Trasmissione Elaborati integrativi a completamento 20.09.2023 - Ripresa attività di verifica 21.09.2023 - Report documentazione N.2 23.09.2023 - Rapporto Tecnico di Controllo Intermedio N.1 23.09.2023 - Trasmissione Elaborati integrativi 04.10.2023 - Ripresa attività di verifica 04.10.2023 - Report documentazione N.3 09.10.2023 - Trasmissione Elaborati integrativi 15.11.2023 - Ripresa attività di verifica 16.11.2023 - Richiesta integrazioni da parte del verificatore mail del 20/11/2023 - Integrazioni progettuali\chiarimenti Rup trasmissione del 23/11/2023 - Ripresa attività di verifica 24.11.2023 - Rapporto Tecnico di Controllo Finale 27/11/2023

COMMITTENTE

Azienda Ospedaliera di ALESSANDRIA Santi Antonio e Biagio e Cesare Arrigo
Via Venezia, 16 – 15121 ALESSANDRIA

Lavori di miglioramento sismico del complesso
ospedaliero infantile "C. Arrigo" di Alessandria
CIG: 99042605E8 CUP: H32C21001050001

RAPPORTO TECNICO DI CONTROLLO FINALE
PROGETTO ESECUTIVO
Data 27 Novembre 2023

3

Elaborati Generali						
23.01	PE	G	00	01	02	Elenco elaborati
23.01	PE	G	01	01	02	Relazione illustrativa generale
23.01	PE	G	01	02	02	Relazione sul rispetto dei requisiti di accreditamento della Regione Piemonte
23.01	PE	G	01	03	01	Relazione sull'abbattimento delle barriere architettoniche - Legge 13
23.01	PE	G	01	04	02	Piano di manutenzione dell'opera
23.01	PE	G	01	05	02	Relazione requisiti acustici passivi
23.01	PE	G	01	06	01	Relazione CAM
23.01	PE	G	01	07	01	Relazione DNSH
23.01	PE	G	01	08	01	Relazione geologica-geotecnica
23.01	PE	G	02	01a	01	Computo metrico - opere edili 2023
23.01	PE	G	02	01b	00	Computo metrico - opere edili 2020
23.01	PE	G	02	02a	01	Computo metrico - impianti meccanici e gas medicali 2023
23.01	PE	G	02	02b	00	Computo metrico - impianti meccanici e gas medicali 2020
23.01	PE	G	02	03a	01	Computo metrico - impianti elettrici e speciali 2023
23.01	PE	G	02	03b	00	Computo metrico - impianti elettrici e speciali 2020
23.01	PE	G	02	04	01	Computo metrico - oneri della sicurezza
23.01	PE	G	03	01a	02	Computo metrico estimativo - opere edili 2023
23.01	PE	G	03	01b	00	Computo metrico estimativo - opere edili 2020
23.01	PE	G	03	02a	01	Computo metrico estimativo - impianti meccanici e gas medicali 2023
23.01	PE	G	03	02b	00	Computo metrico estimativo - impianti meccanici e gas medicali 2020
23.01	PE	G	03	03a	01	Computo metrico estimativo - impianti elettrici e speciali 2023
23.01	PE	G	03	03b	00	Computo metrico estimativo - impianti elettrici e speciali 2020
23.01	PE	G	03	04	01	Computo metrico estimativo - oneri della sicurezza
23.01	PE	G	04	01	01	Analisi nuovi prezzi unitari - opere edili
23.01	PE	G	04	02	01	Analisi nuovi prezzi unitari - impianti meccanici e gas medicali
23.01	PE	G	04	03	00	Analisi nuovi prezzi unitari - impianti elettrici e speciali
23.01	PE	G	05	01a	01	Elenco prezzi unitari - opere edili 2023
23.01	PE	G	05	01b	00	Elenco prezzi unitari - opere edili 2020
23.01	PE	G	05	02a	01	Elenco prezzi unitari - impianti meccanici e gas medicali 2023
23.01	PE	G	05	02b	00	Elenco prezzi unitari - impianti meccanici e gas medicali 2020
23.01	PE	G	05	03a	01	Elenco prezzi unitari - impianti elettrici e speciali 2023
23.01	PE	G	05	03b	00	Elenco prezzi unitari - impianti elettrici e speciali 2020
23.01	PE	G	05	04	01	Elenco prezzi unitari - oneri della sicurezza
23.01	PE	G	06	01	02	Quadro economico
23.01	PE	G	06	02	02	Quadro di incidenza della manodopera
23.01	PE	G	07	01	01	Capitolato speciale d'appalto - parte tecnica - opere edili
23.01	PE	G	07	02	01	Capitolato speciale d'appalto - parte tecnica - impianti meccanici e gas medicali
23.01	PE	G	07	03	01	Capitolato speciale d'appalto - parte tecnica - impianti elettrici e speciali
23.01	PE	G	08	01	01	Cronoprogramma dei lavori
Elaborati Architettonici						
23.01	PE	AR	01	01	02	Relazione tecnica specialistica opere edili
23.01	PE	AR	10	01	01	Stato di fatto - Inquadramento generale e planimetrie catastali
23.01	PE	AR	10	02	01	Stato di Fatto - Planimetria - livello seminterrato
23.01	PE	AR	10	03	01	Stato di Fatto - Planimetria - livello rialzato
23.01	PE	AR	10	04	01	Stato di Fatto - Planimetria - livello +1
23.01	PE	AR	10	05	01	Stato di Fatto - Planimetria - livello +2
23.01	PE	AR	10	06	01	Stato di Fatto - Planimetria - Coperture
23.01	PE	AR	10	07	00	Stato di Fatto - Prospetti
23.01	PE	AR	10	08	01	Stato di Fatto - Sezione longitudinale AA
23.01	PE	AR	10	09	01	Stato di Fatto - Sezione longitudinale BB
23.01	PE	AR	10	10	01	Stato di Fatto - Sezioni trasversali CC e DD
23.01	PE	AR	11	01	00	Progetto - Inquadramento generale e obiettivi dell'intervento

COMMITTENTE

Azienda Ospedaliera di ALESSANDRIA Santi Antonio e Biagio e Cesare Arrigo
Via Venezia, 16 – 15121 ALESSANDRIA

Lavori di miglioramento sismico del complesso
ospedaliero infantile "C. Arrigo" di Alessandria
CIG: 99042605E8 CUP: H32C21001050001

RAPPORTO TECNICO DI CONTROLLO FINALE
PROGETTO ESECUTIVO
Data 27 Novembre 2023

23.01	PE	AR	11	02	02	Progetto - Planimetria delle funzioni - livello seminterrato
23.01	PE	AR	11	03	01	Progetto - Planimetria delle funzioni - livello rialzato
23.01	PE	AR	11	04	01	Progetto - Planimetria delle funzioni - livello +1
23.01	PE	AR	11	05	01	Progetto - Planimetria delle funzioni - livello +2
23.01	PE	AR	11	06	01	Progetto - Planimetria delle coperture
23.01	PE	AR	11	07	02	Progetto - Planimetria dei flussi e processi funzionali - livello seminterrato
23.01	PE	AR	11	08	02	Progetto - Planimetria dei flussi e processi funzionali - livello rialzato
23.01	PE	AR	11	09	01	Progetto - Planimetria dei flussi e processi funzionali - livello +1
23.01	PE	AR	11	10	02	Progetto - Planimetria dei flussi e processi funzionali - livello +2
23.01	PE	AR	11	11	02	Progetto - Planimetria dei pavimenti - livello seminterrato
23.01	PE	AR	11	12	02	Progetto - Planimetria degli interventi e ripristino partizioni e finiture - livello rialzato
23.01	PE	AR	11	13	01	Progetto - Planimetria degli interventi e ripristino partizioni e finiture - livello +1
23.01	PE	AR	11	14	02	Progetto - Planimetria dei pavimenti - livello +2
23.01	PE	AR	11	15	02	Progetto - Planimetria dei rivestimenti e protezioni murali - livello seminterrato
23.01	PE	AR	11	16	02	Progetto - Planimetria dei rivestimenti e protezioni murali - livello +2
23.01	PE	AR	11	17	02	Progetto - Planimetria delle tinteggiature - livello seminterrato
23.01	PE	AR	11	18	02	Progetto - Planimetria delle tinteggiature - livello +2
23.01	PE	AR	11	19	02	Progetto - Planimetria dei controsoffitti - livello seminterrato
23.01	PE	AR	11	20	02	Progetto - Planimetria dei controsoffitti - livello +2
23.01	PE	AR	11	21	02	Progetto - Planimetria quotata - livello seminterrato
23.01	PE	AR	11	22	02	Progetto - Planimetria quotata - livello rialzato
23.01	PE	AR	11	23	02	Progetto - Planimetria quotata - livello +1
23.01	PE	AR	11	24	02	Progetto - Planimetria quotata - livello +2
23.01	PE	AR	11	25	02	Progetto - Planimetria quotata - Copertura
23.01	PE	AR	11	26	02	Progetto - Planimetria con individuazione tipologie murarie e infissi - livello seminterrato
23.01	PE	AR	11	27	02	Progetto - Planimetria con individuazione tipologie murarie e infissi - livello rialzato
23.01	PE	AR	11	28	01	Progetto - Planimetria con individuazione tipologie murarie e infissi - livello +1
23.01	PE	AR	11	29	02	Progetto - Planimetria con individuazione tipologie murarie e infissi - livello +2
23.01	PE	AR	11	30	02	Progetto - Planimetria - Superamento delle barriere architettoniche - livello seminterrato
23.01	PE	AR	11	31	02	Progetto - Planimetria - Superamento delle barriere architettoniche - livello rialzato
23.01	PE	AR	11	32	01	Progetto - Planimetria - Superamento delle barriere architettoniche - livello +1
23.01	PE	AR	11	33	02	Progetto - Planimetria - Superamento delle barriere architettoniche - livello +2
23.01	PE	AR	11	34	01	Progetto - Sezione longitudinale AA
23.01	PE	AR	11	35	01	Progetto - Sezione longitudinale BB
23.01	PE	AR	11	36	01	Progetto - Sezioni trasversali CC e DD
23.01	PE	AR	11	37	01	Progetto - Prospetti
23.01	PE	AR	11	38	01	Abaco - Infissi interni
23.01	PE	AR	11	39	01	Abaco - Partizioni interne ed esterne
23.01	PE	AR	11	40	02	Progetto - Nuovo ascensore esterno
23.01	PE	AR	11	41	00	Progetto - Struttura provvisoria
23.01	PE	AR	12	01	02	Demolizioni e Costruzioni - Planimetria - livello seminterrato
23.01	PE	AR	12	02	02	Demolizioni e Costruzioni - Planimetria - livello rialzato
23.01	PE	AR	12	03	01	Demolizioni e Costruzioni - Planimetria - livello +1
23.01	PE	AR	12	04	01	Demolizioni e Costruzioni - Planimetria - livello +2
23.01	PE	AR	12	05	00	Demolizioni e Costruzioni - Sezioni
23.01	PE	AR	12	06	01	Demolizioni e Costruzioni - Prospetti
23.01	PE	AR	14	01	01	Dettagli costruttivi - Opere in facciata
23.01	PE	AR	14	02	00	Dettagli costruttivi - Consolidamento facciata
23.01	PE	AR	14	03	00	Dettagli costruttivi - Interventi su strutture e impianti
23.01	PE	AR	14	04	00	Dettagli costruttivi - Cantierizzazione scavo piano interrato
Elaborati Strutturali						
23.01	PE	ST	01	01	01	Relazione di calcolo strutture
23.01	PE	ST	01	01a	01	Allegato 1 - Tabulati Gardella
23.01	PE	ST	01	01b	01	Allegato 2 - Tabulati struttura metallica est
23.01	PE	ST	01	01c	01	Allegato 3 - Tabulati ascensore
23.01	PE	ST	11	01	01	Progetto - Report materiali impiegati
23.01	PE	ST	11	02	00	Progetto - Fondazioni
23.01	PE	ST	11	03	00	Progetto - Rinforzo pilastri
23.01	PE	ST	11	04	00	Progetto - Consolidamento pareti
23.01	PE	ST	11	05	00	Progetto - Nuovi setti
23.01	PE	ST	11	06	01	Progetto - Struttura metallica provvisoria
23.01	PE	ST	11	07	01	Progetto - Struttura metallica e particolari
23.01	PE	ST	11	08	00	Progetto - Montalettighe antincendio

COMMITTENTE

Azienda Ospedaliera di ALESSANDRIA Santi Antonio e Biagio e Cesare Arrigo
Via Venezia, 16 – 15121 ALESSANDRIA

Lavori di miglioramento sismico del complesso
ospedaliero infantile "C. Arrigo" di Alessandria
CIG: 99042605E8 CUP: H32C21001050001

RAPPORTO TECNICO DI CONTROLLO FINALE
PROGETTO ESECUTIVO
Data 27 Novembre 2023

Elaborati Impianti Termomeccanici						
23.01	PE	IM	01	01	01	Relazione tecnica specialistica impianti termomeccanici
23.01	PE	IM	01	02	01	Relazione di calcolo
23.01	PE	IM	01	03	01	Legge 10
23.01	PE	IM	10	01	01	Stato di fatto - Demolizioni piano interrato
23.01	PE	IM	10	02	01	Stato di fatto - Demolizioni piano rialzato
23.01	PE	IM	10	03	01	Stato di fatto - Demolizioni piano rialzato
23.01	PE	IM	10	04	01	Stato di fatto - Demolizioni piano primo
23.01	PE	IM	10	05	01	Stato di fatto - Demolizioni piano primo
23.01	PE	IM	10	06	01	Stato di fatto - Demolizioni piano secondo
23.01	PE	IM	11	01	02	Progetto - Distribuzione impianto di riscaldamento piano interrato
23.01	PE	IM	11	02	01	Progetto - Distribuzione impianto di riscaldamento piano rialzato
23.01	PE	IM	11	03	01	Progetto - Distribuzione impianto di riscaldamento piano primo
23.01	PE	IM	11	04	01	Progetto - Distribuzione impianto di riscaldamento piano secondo
23.01	PE	IM	11	05	02	Progetto - Distribuzione impianto idrico sanitario piano interrato
23.01	PE	IM	11	06	01	Progetto - Distribuzione impianto idrico sanitario piano rialzato
23.01	PE	IM	11	07	01	Progetto - Distribuzione impianto idrico sanitario piano primo
23.01	PE	IM	11	08	01	Progetto - Distribuzione impianto idrico sanitario piano secondo
23.01	PE	IM	11	09	02	Progetto - Distribuzione impianto di scarico piano interrato
23.01	PE	IM	11	10	01	Progetto - Distribuzione impianto di scarico piano rialzato
23.01	PE	IM	11	11	01	Progetto - Distribuzione impianto di scarico piano primo
23.01	PE	IM	11	12	01	Progetto - Distribuzione impianto di scarico piano secondo
23.01	PE	IM	11	13	02	Progetto - Distribuzione impianto aria primaria piano interrato
23.01	PE	IM	11	14	01	Progetto - Distribuzione impianto aria primaria piano rialzato
23.01	PE	IM	11	15	01	Progetto - Distribuzione impianto aria primaria piano primo
23.01	PE	IM	11	16	01	Progetto - Distribuzione impianto aria primaria piano secondo
23.01	PE	IM	11	17	02	Progetto - Distribuzione impianto antincendio piano interrato
23.01	PE	IM	11	18	01	Progetto - Distribuzione impianto antincendio piano rialzato
23.01	PE	IM	11	19	01	Progetto - Distribuzione impianto antincendio piano primo
23.01	PE	IM	11	20	01	Progetto - Distribuzione impianto antincendio piano secondo
23.01	PE	IM	11	21	01	Progetto - Distribuzione impianto gas medicali piano rialzato
23.01	PE	IM	11	22	01	Progetto - Distribuzione impianto medicali piano primo
23.01	PE	IM	11	23	01	Progetto - Distribuzione impianto medicali piano secondo
23.01	PE	IM	14	01	01	Schema funzionale - colonne di scarico
23.01	PE	IM	14	02	01	Schema funzionale - schema impianto riscaldamento e ACS
23.01	PE	IM	14	03	01	Schema funzionale - schema impianto UTA
Elaborati Impianti Elettrici e Speciali						
23.01	PE	IE	01	01	01	Relazione tecnica specialistica impianti elettrici e speciali
23.01	PE	IE	01	02	01	Relazione di calcolo impianti elettrici e speciali
23.01	PE	IE	11	01	03	Progetto - Impianto di distribuzione piano interrato
23.01	PE	IE	11	02	02	Progetto - Impianto rivelazione incendio e diffusione sonora piano interrato
23.01	PE	IE	11	03	02	Progetto - Impianto di forza motrice e fonìa-dati piano interrato
23.01	PE	IE	11	04	02	Progetto - Impianto di illuminazione piano interrato
23.01	PE	IE	11	05	02	Progetto - Impianto di distribuzione piano secondo
23.01	PE	IE	11	06	01	Progetto - Impianto rivelazione incendio e diffusione sonora piano secondo
23.01	PE	IE	11	07	01	Progetto - Impianto di forza motrice e fonìa-dati piano secondo
23.01	PE	IE	11	08	01	Progetto - Impianto di illuminazione piano secondo
23.01	PE	IE	11	09	01	Progetto - Impianto di distribuzione piano rialzato
23.01	PE	IE	11	10	00	Progetto - Impianto rivelazione incendio e diffusione sonora piano rialzato
23.01	PE	IE	11	11	00	Progetto - Impianto di forza motrice e fonìa-dati piano rialzato
23.01	PE	IE	11	12	00	Progetto - Impianto di illuminazione piano rialzato
23.01	PE	IE	11	13	01	Progetto - Impianto di distribuzione piano primo
23.01	PE	IE	11	14	00	Progetto - Impianto rivelazione incendio e diffusione sonora piano primo
23.01	PE	IE	11	15	00	Progetto - Impianto di forza motrice e fonìa-dati piano primo
23.01	PE	IE	11	16	00	Progetto - Impianto di illuminazione piano primo
23.01	PE	IE	11	17	01	Progetto - Funzionali impianti elettrici
23.01	PE	IE	11	18	01	Progetto - Tipici
23.01	PE	IE	11	19	01	Progetto - Tipico quadro elettrico di piano - interrato
23.01	PE	IE	11	20	00	Progetto - Tipico quadro elettrico di piano - secondo
23.01	PE	IE	11	21	00	Progetto - Tipico quadro elettrico di stanza

COMMITTENTE

*Azienda Ospedaliera di ALESSANDRIA Santi Antonio e Biagio e Cesare Arrigo
Via Venezia, 16 – 15121 ALESSANDRIA*

Lavori di miglioramento sismico del complesso
ospedaliero infantile "C. Arrigo" di Alessandria
CIG: 99042605E8 CUP: H32C21001050001

**RAPPORTO TECNICO DI CONTROLLO FINALE
PROGETTO ESECUTIVO**
Data 27 Novembre 2023

Elaborati Antincendio						
23.01	PE	VF	01	01	02	Relazione prevenzione incendi
23.01	PE	VF	11	01	02	Progetto antincendio - planimetria livello -1
23.01	PE	VF	11	02	02	Progetto antincendio - planimetria livello 0
23.01	PE	VF	11	03	02	Progetto antincendio - planimetria livello +1
23.01	PE	VF	11	04	02	Progetto antincendio - planimetria livello +2
Elaborati Sicurezza e Cantiere						
23.01	PE	SC	01	01	02	Piano di Sicurezza e Coordinamento
23.01	PE	SC	01	03	02	Analisi dei rischi e Fascicolo dell'opera
23.01	PE	SC	11	01	01	Layout di cantiere - Localizzazione
23.01	PE	SC	11	02	01	Layout di cantiere - Accantieramento
23.01	PE	SC	11	03	01	Layout di cantiere - Fase I
23.01	PE	SC	11	04	01	Layout di cantiere - Fase II
23.01	PE	SC	11	05	01	Layout di cantiere - Fase III
23.01	PE	SC	11	06	01	Layout di cantiere - Fase IV

COMMITTENTE

*Azienda Ospedaliera di ALESSANDRIA Santi Antonio e Biagio e Cesare Arrigo
Via Venezia, 16 – 15121 ALESSANDRIA*

Lavori di miglioramento sismico del complesso
ospedaliero infantile "C. Arrigo" di Alessandria
CIG: 99042605E8 CUP: H32C21001050001

**RAPPORTO TECNICO DI CONTROLLO FINALE
PROGETTO ESECUTIVO**
Data 27 Novembre 2023

Rapporto tecnico di controllo (redatto in forma sintetica)

PARTE SECONDA

Check list di verifica ai sensi dell' art. 23 e 26 del D.Lgs. 50/2016

1. VERIFICA ADEMPIMENTI DEI PROGETTISTI ai sensi dell'art. ex 52, comma 1, lett. b), punti 1 e 6 del DPR 207/2010			
Il nominativo del Progettista corrisponde a quello titolare dell'affidamento (ex art. 52, DPR 207/2010)	☒ S ☐ N		<u>Note del Verificatore e/o Controdeduzioni dei Progettisti</u> Vedi Report Documentazione del 27.11.2023
I documenti sono risultati correttamente sottoscritti dal soggetto interessato al fine dell'assunzione delle rispettive responsabilità (ex art. 52, DPR 207/2010)	☒ S ☐ N		<u>Note del Verificatore e/o Controdeduzioni dei Progettisti</u> Vedi Report Documentazione del 27.11.2023
Il Progettista ha adempiuto alle obbligazioni di cui al disciplinare di incarico (ex art. 52, DPR 207/2010)	☒ S ☐ N		<u>Note del Verificatore e/o Controdeduzioni dei Progettisti</u> Vedi Report Documentazione del 27.11.2023
2. VERIFICA DOCUMENTALE E DI DETTAGLIO: Controllo dell'esistenza di tutti gli elaborati previsti per il livello del progetto esaminato ai sensi dell'art. 23, comma 8, D.Lgs. 50/2016 e dei singoli documenti progettuali, di cui all'art. 26, D.Lgs. 50/2016			
a) RELAZIONE GENERALE (Articolo 34 DPR 207/2010)	☒ S ☐ N	☐ adeguata ☒ sufficiente ☐ non adeguata	<u>Note del Verificatore e/o Controdeduzioni dei Progettisti</u> Vedi Report Documentazione del 27.11.2023
b) RELAZIONI SPECIALISTICHE (Articolo 35 del DPR 207/2010)	☒ S ☐ N	☐ adeguata ☒ sufficiente ☐ non adeguata	<u>Note del Verificatore e/o Controdeduzioni dei Progettisti</u> Vedi Report Documentazione del 27.11.2023
c) ELABORATI GRAFICI (compresi strutture, impianti) (Articolo 36 del DPR 207/2010)	☒ S ☐ N	☐ adeguata ☒ sufficiente ☐ non adeguata	<u>Note del Verificatore e/o Controdeduzioni dei Progettisti</u> Vedi Report Documentazione del 27.11.2023
d) CALCOLI delle strutture e degli impianti (Articolo 37, DPR 207/2010)	☒ S ☐ N	☐ adeguata ☒ sufficiente ☐ non adeguata	<u>Note del Verificatore e/o Controdeduzioni dei Progettisti</u> Vedi Report Documentazione del 27.11.2023
e) PIANO DI MANUTENZIONE DELL'OPERA E DELLE SUE PARTI (Art. 38 del DPR 207/2010)	☒ S ☐ N	☐ adeguata ☒ sufficiente ☐ non adeguata	<u>Note del Verificatore e/o Controdeduzioni dei Progettisti</u> Vedi Report Documentazione del 27.11.2023
f) PIANO DI SICUREZZA E DI COORDINAMENTO di cui all'art. 100 del DLgs 81/2008 E QUADRO DI INCIDENZA MANODOPERA (Articolo 39 DPR 207/2010)	☒ S ☐ N	☐ adeguata ☒ sufficiente ☐ non adeguata	<u>Note del Verificatore e/o Controdeduzioni dei Progettisti</u> Vedi Report Documentazione del 27.11.2023
g) CRONOPROGRAMMA (Articolo 40 DPR 207/2010)	☒ S ☐ N	☐ adeguata ☒ sufficiente ☐ non adeguata	<u>Note del Verificatore e/o Controdeduzioni dei Progettisti</u> Vedi Report Documentazione del 27.11.2023
h) ELENCO DEI PREZZI UNITARI ED ANALISI (Articolo 41 DPR 207/2010)	☒ S ☐ N	☐ adeguata ☒ sufficiente ☐ non adeguata	<u>Note del Verificatore e/o Controdeduzioni dei Progettisti</u> Vedi Report Documentazione del 27.11.2023
i) COMPUTO METRICO ESTIMATIVO (Articolo 42 DPR 207/2010)	☒ S ☐ N	☐ adeguata ☒ sufficiente ☐ non adeguata	<u>Note del Verificatore e/o Controdeduzioni dei Progettisti</u> Vedi Report Documentazione del 27.11.2023

COMMITTENTE

*Azienda Ospedaliera di ALESSANDRIA Santi Antonio e Biagio e Cesare Arrigo
Via Venezia, 16 – 15121 ALESSANDRIA*

Lavori di miglioramento sismico del complesso
ospedaliero infantile "C. Arrigo" di Alessandria
CIG: 99042605E8 CUP: H32C21001050001

**RAPPORTO TECNICO DI CONTROLLO FINALE
PROGETTO ESECUTIVO**
Data 27 Novembre 2023

l) QUADRO ECONOMICO (Articolo 42 DPR 207/2010)	☒ S ☐ N	☐ adeguata ☒ sufficiente ☐ non adeguata	<u>Note del Verificatore e/o Controdeduzioni dei Progettisti</u> Vedi Report Documentazione del 27.11.2023
m) SCHEMA DI CONTRATTO E CAPITOLATO SPECIALE DI APPALTO (Articolo 43, DPR 207/2010)	☒ S ☐ N	☐ adeguata ☒ sufficiente ☐ non adeguata	<u>Note del Verificatore e/o Controdeduzioni dei Progettisti</u> Vedi Report Documentazione del 27.11.2023 Redatto dai progettisti Capitolato Speciale d'Appalto parte tecnica.
3. VERIFICA DI SUSSISTENZA APPROVAZIONI ED AUTORIZZAZIONI DI LEGGE: Accertare l'acquisizione di tutte le approvazioni ed autorizzazioni di legge previste per il livello di progettazione, ai sensi dell'art. ex 53, comma 1, lett. i) DPR 207/2010			
Parere MIBAC Soprintendenza (es. nulla osta, autorizzazione, assoggettabilità)	☒ NON NECESSARIO		
	☐ NECESSARIO	☐ Procedura da avviare ☐ Procedura in corso ☐ Procedura completata	<u>Estremi Prescrizioni/Raccomandazioni</u> Il progettista dichiara che "L'intervento non richiede l'autorizzazione da parte della Soprintendenza in quanto trattasi di edificio, pur essendo costituito da una facciata di pregio, costruito negli anni '60 e quindi con età inferiore ai 70 anni. L'approvazione del progetto verrà effettuata in tal senso da parte del Comune con pratica di cui sopra". Si rimanda alla Relazione Illustrativa Generale rev. Ottobre 2023.
Parere Ministero dell'Interno (es. Certificato di Prevenzione Incendi)	☐ NON NECESSARIO		
	☒ NECESSARIO	☐ Procedura da avviare ☒ Procedura in corso ☐ Procedura completata	<u>Estremi Prescrizioni/Raccomandazioni</u> Il progettista dichiara che "...vengono quindi considerate valide le precedenti pratiche antincendio, aventi parere di conformità dal comando Provinciale dei Vigili del Fuoco di Alessandria (PG 8785/2019)". Occorrerà pertanto procedere a seguito lavori al successivo iter per l'emissione del CPI. Si rimanda alla Relazione Illustrativa Generale rev. Ottobre 2023.
Parere Regione (es. Genio Civile)	☒ NON NECESSARIO		
	☐ NECESSARIO	☐ Procedura da avviare ☐ Procedura in corso ☐ Procedura completata	<u>Estremi Prescrizioni/Raccomandazioni</u> Si rimanda alla Relazione Illustrativa Generale rev. Ottobre 2023.
Parere Provincia (es. VIA, Autorizzazione Ambientale)	☒ NON NECESSARIO		
	☐ NECESSARIO	☐ Procedura da avviare ☐ Procedura in corso ☐ Procedura completata	<u>Estremi Prescrizioni/Raccomandazioni</u> Si rimanda alla Relazione Illustrativa Generale rev. Ottobre 2023.
Parere Comune (es. Autorizzazione Paesaggistica)	☐ NON NECESSARIO		
	☒ NECESSARIO	☐ Procedura da avviare ☒ Procedura in corso ☐ Procedura completata	<u>Estremi Prescrizioni/Raccomandazioni</u> Il progettista dichiara che "Le autorizzazioni necessarie ai fini dell'approvazione del presente progetto esecutivo sono: Comunale attraverso pratica SCIA ai sensi dell'art. 22 SPR 380/2001, richiesta e in fase di presa in carico da parte dell'Ente." Si rimanda alla Relazione Illustrativa Generale rev. Ottobre 2023.

COMMITTENTE

*Azienda Ospedaliera di ALESSANDRIA Santi Antonio e Biagio e Cesare Arrigo
Via Venezia, 16 – 15121 ALESSANDRIA*

Lavori di miglioramento sismico del complesso
ospedaliero infantile "C. Arrigo" di Alessandria
CIG: 99042605E8 CUP: H32C21001050001

**RAPPORTO TECNICO DI CONTROLLO FINALE
PROGETTO ESECUTIVO**
Data 27 Novembre 2023

Parere Servizio Igiene Pubblica ASL (es. Parere Igienico Sanitario)	☐ NON NECESSARIO	☐ Procedura da avviare ☒ Procedura in corso ☐ Procedura completata	<u>Estremi Prescrizioni/Raccomandazioni</u> Il progettista dichiara che "Le autorizzazioni necessarie ai fini dell'approvazione del presente progetto esecutivo sono: Comunale attraverso pratica SCIA ai sensi dell'art. 22 SPR 380/2001, richiesta e in fase di presa in carico da parte dell'Ente. Sanitaria attraverso parere ASL richiesto in fase di SCIA, in fase di presa in carico." Si rimanda alla Relazione Illustrativa Generale rev. Ottobre 2023.
	☒ NECESSARIO		
Parere INAIL per la sicurezza impianti	☒ NON NECESSARIO	☐ Procedura da avviare ☐ Procedura in corso ☐ Procedura completata	<u>Estremi Prescrizioni/Raccomandazioni</u> Si rimanda alla Relazione Illustrativa Generale rev. Ottobre 2023.
	☐ NECESSARIO		
4. VERIFICA DI SUSSISTENZA DEI REQUISITI GENERALI (Articoli 15,24,45 DPR 207/2010 e Articolo 26 D.Lgs. 50/2016) E PARTICOLARI (art. 33, DPR 207/2010) DI:			
a)	COMPLETEZZA della progettazione (ex Art. 45, comma 2, lett. a) DPR 207/2010 e Art. 26, comma 4, lett. a) D.Lgs. 50/2016)	☒ S ☐ N	<u>Note del Verificatore e/o Controdeduzioni dei Progettisti</u> Vedi Report Documentazione del 27.11.2023
b)	COERENZA E COMPLETEZZA del quadro economico in tutti i suoi aspetti (Art. 26, comma 4, lett. b), D.Lgs. 50/2016)	☒ S ☐ N	<u>Note del Verificatore e/o Controdeduzioni dei Progettisti</u> Vedi Report Documentazione del 27.11.2023
c)	APPALTABILITÀ soluzione progettuale prescelta (ex Art. 45, comma 2, lett. c) e Articoli 24, comma 1, 45, DPR 207/2010 e Art. 26, comma 4, lett. c) D.Lgs. 50/2016)	☒ S ☐ N	<u>Note del Verificatore e/o Controdeduzioni dei Progettisti</u> Vedi Report Documentazione del 27.11.2023
d)	PRESUPPOSTI per la DURABILITÀ dell'opera nel tempo (Art. 45, comma 2, lett. d) DPR 207/2010 e Art. 26, comma 4, lett. d) D.Lgs. 50/2016)	☒ S ☐ N	<u>Note del Verificatore e/o Controdeduzioni dei Progettisti</u>
e)	MINIMIZZAZIONE rischi di introduzione di varianti e di contenzioso (ex Art. 45, comma 2, lett. e) DPR 207/2011 e Art. 26, comma 4, lett. e) D.Lgs. 50/2016)	☒ S ☐ N	<u>Note del Verificatore e/o Controdeduzioni dei Progettisti</u> Vedi Report Documentazione del 27.11.2023
f)	POSSIBILITA' DI ULTIMAZIONE dell'opera entro i termini previsti (ex Art. 45, comma 2, lett. f) DPR 207/2010 e Art. 26, comma 4, lett. f) D.Lgs. 50/2016)	☒ S ☐ N	<u>Note del Verificatore e/o Controdeduzioni dei Progettisti</u> Vedi Report Documentazione del 27.11.2023
g)	SICUREZZA DELLE MAESTRANZE E DEGLI UTILIZZATORI I progetti devono essere redatti secondo criteri diretti a salvaguardare i lavoratori nella fase di costruzione e in quella di esercizio, gli utenti nella fase di esercizio e nonché la popolazione delle zone interessate dai fattori di rischio per la sicurezza e la salute. (Articoli 15, comma 11, 45, comma 2, lett. g) DPR 207/2011 e Art. 26, comma 4, lett. g) D.Lgs. 50/2016)	☒ S ☐ N	<u>Note del Verificatore e/o Controdeduzioni dei Progettisti</u> Vedi Report Documentazione del 27.11.2023

COMMITTENTE

*Azienda Ospedaliera di ALESSANDRIA Santi Antonio e Biagio e Cesare Arrigo
Via Venezia, 16 – 15121 ALESSANDRIA*

Lavori di miglioramento sismico del complesso
ospedaliero infantile "C. Arrigo" di Alessandria
CIG: 99042605E8 CUP: H32C21001050001

**RAPPORTO TECNICO DI CONTROLLO FINALE
PROGETTO ESECUTIVO**
Data 27 Novembre 2023

h)	L'ADEGUATEZZA DEI PREZZI UNITARI utilizzati (Art. 26, comma 4, lett. h) D.Lgs. 50/2016)	☒ S ☐ N	<u>Note del Verificatore e/o Controdeduzioni dei Progettisti</u> Vedi Report Documentazione del 27.11.2023
i)	MANUTENIBILITÀ delle opere ove richiesto (ex Art. 45, comma 2, lett. i) DPR 207/2010 e Art. 26, comma 4, lett. i) D.Lgs. 50/2016)	☒ S ☐ N	<u>Note del Verificatore e/o Controdeduzioni dei Progettisti</u> Vedi Report Documentazione del 27.11.2023

La presente verifica è stata effettuata in contraddittorio con il progettista che non presenta ulteriori controdeduzioni.
L'esito del controllo tecnico di verifica finale risulta positivo previa acquisizione delle approvazioni ed autorizzazioni di legge.

IL SOGGETTO VERIFICATORE

STUDIO FLORIO S.R.L.
Arch. Elio Florio

I PROGETTISTI

MAIN MANAGEMENT & INGEGNERIA S.r.l.
Mandatario
PROGETTISTI ASSOCIATI TECNARC S.r.l.
Mandante

IL RESPONSABILE UNICO DEL PROCEDIMENTO

Ing. Gabriele Cauli



Studio Florio S.r.l.
Via F. Petrarca, 119 80122 Napoli
Tel / Fax 0815519295 - Cell 3391141731 / 3888382516
Mail info@studiofloriosrl.com - Pec studiofloriosrl@pec.it

VERIFICA PREVENTIVA DEL PROGETTO ESECUTIVO REPORT DOCUMENTAZIONE			
PIANO NAZIONALE DI RIPRESA E RESILIENZA (PNRR) - MISSIONE 6 COMPONENTE 2 "INVESTIMENTO 1.2: VERSO UN OSPEDALE SICURO E SOSTENIBILE (fondo complementare-PNC)" Lavori di miglioramento sismico del complesso ospedaliero infantile "C. Arrigo" di Alessandria CIG: 99042605E8 CUP: H32C21001050001			
COMMITTENTE Azienda Ospedaliera di ALESSANDRIA Santi Antonio e Biagio e Cesare Arrigo Via Venezia, 16 – 15121 ALESSANDRIA			
Team Validazione			
Responsabile di commessa	FF	Ing. Arch. Fabio Florio	Studio Florio srl
Coordinatore intervento	EF	Arch. Elio Florio	Studio Florio srl
Ispettori	EF-FF	Arch. Elio Florio-Ing. Arch. Fabio Florio	Studio Florio srl
Progettista			
MAIN MANAGEMENT & INGEGNERIA S.r.l. (Ing. Nicole Freddi - Arch. Marianna Ciociola) - Mandatario PROGETTISTI ASSOCIATI TECNARC S.r.l. (Ing. Roberto Taddia - Ing. Andrea Zucchetti) - Mandante			
RUP o Stazione Appaltante			
RUP		Ing. Gabriele Cauli	

CONFORMITA'
C CONFORME
M MIGLIORABILE
NC NON CONFORME

OSSERVAZIONI DI CARATTERE GENERALE	CHIARIMENTI/CONTRODEDUZIONI
Si chiede di chiarire e trasmettere quanto segue: 1) Atto di nomina/individuazione del RUP incaricato; 2) Attestazione dello stato dei luoghi del RUP - (Art. 4 del D.M. 7 marzo 2018, n. 49); 3) Atto di nomina/individuazione dei Progettisti; 4) Atti di Approvazione dell'intervento in argomento relativi ai precedenti livelli di progettazione; 5) Pareri/Autorizzazioni rilasciati dagli Enti Competenti per Territorio e/o eventuali istanze presentate (incluse eventuali integrazioni); 6) Si chiede per tutti gli elaborati di integrare la mascherina completa con il nominativo del RUP; 7) E' necessario che vi sia corrispondenza dei titoli degli elaborati riportati nell'elenco elaborati con quelli indicati nelle mascherine di ogni singolo elaborato; 8) Relativamente alla documentazione prodotta in quanto progetto esecutivo, è necessario - anche in relazione agli interventi previsti - aggiungere gli elaborati ad oggi assenti e produrre inoltre i seguenti elaborati: - Relazione tecnica Legge 10 - Rispondenza alle prescrizioni in materia di contenimento del consumo energetico degli edifici; - 23.01_PE_G_02_03_00 Computo metrico – impianti elettrici e speciali; - 23.01_PE_G_03_03_00 Computo metrico estimativo - impianti elettrici e speciali; - 23.01_PE_G_04_03_00 Analisi nuovi prezzi unitari - impianti elettrici e speciali; - 23.01_PE_G_05_03_00 Elenco prezzi unitari - impianti elettrici e speciali; - 23.01_PE_G_07_02_00 Capitolato speciale d'appalto - parte tecnica - impianti meccanici e gas medicali; - 23.01_PE_G_07_03_00 Capitolato speciale d'appalto - parte tecnica - impianti elettrici e speciali; - 23.01_PE_IM_01_01_00 Relazione tecnica specialistica impianti termomeccanici; - 23.01_PE_IM_01_02_00 Relazione di calcolo; - 23.01_PE_IM_11_21_00 Progetto - Distribuzione impianto gas medicali piano rialzato; - 23.01_PE_IM_11_22_00 Progetto - Distribuzione impianto medicali piano primo; - 23.01_PE_IM_11_23_00 Progetto - Distribuzione impianto medicali piano secondo; - 23.01_PE_IE_01_01_00 Relazione tecnica specialistica impianti elettrici e speciali; - 23.01_PE_IE_01_02_00 Relazione di calcolo impianti elettrici e speciali. 9) I titoli devono essere leggibili. 10) Occorre eliminare qualsiasi riferimento a prodotti commerciali specifici; 11) Necessario utilizzare le scale di rappresentazione previste nel DPR 207/10 in considerazione del livello progettuale richiesto; 12) Si chiede cortesemente che il RUP chiarisca che per il tipo di procedura prevista per l'affidamento dei lavori non occorre che il progettista produca lo Schema di Contratto e la parte amministrativa del Capitolato Speciale d'Appalto; 13) Occorre per molteplici relazioni sostituire l'intestazione in pagina (viene indicato LAVORI DI REALIZZAZIONE DEL NUOVO BLOCCO OPERATORIO DEL PADIGLIONE U.BOSIO DELL'OSPEDALE INFANTILE "C. ARRIGO" E SERVIZI OPZIONALI) nonché verificare l'indicazione progetto definitivo. In data 20.09.2023 risultano essere stati consegnati i seguenti elaborati integrativi oggetto del presente Report Documentale: - Relazione tecnica Legge 10 - Rispondenza alle prescrizioni in materia di contenimento del consumo energetico degli edifici; - 23.01_PE_G_02_03_00 Computo metrico – impianti elettrici e speciali; - 23.01_PE_G_03_03_00 Computo metrico estimativo - impianti elettrici e speciali; - 23.01_PE_G_04_03_00 Analisi nuovi prezzi unitari - impianti elettrici e speciali; - 23.01_PE_G_05_03_00 Elenco prezzi unitari - impianti elettrici e speciali; - 23.01_PE_G_07_02_00 Capitolato speciale d'appalto - parte tecnica - impianti meccanici e gas medicali; - 23.01_PE_G_07_03_00 Capitolato speciale d'appalto - parte tecnica - impianti elettrici e speciali; - 23.01_PE_IM_01_01_00 Relazione tecnica specialistica impianti termomeccanici; - 23.01_PE_IM_01_02_00 Relazione di calcolo; - 23.01_PE_IM_11_21_00 Progetto - Distribuzione impianto gas medicali piano rialzato; - 23.01_PE_IM_11_22_00 Progetto - Distribuzione impianto medicali piano primo; - 23.01_PE_IM_11_23_00 Progetto - Distribuzione impianto medicali piano secondo; - 23.01_PE_IE_01_01_00 Relazione tecnica specialistica impianti elettrici e speciali; - 23.01_PE_IE_01_02_00 Relazione di calcolo impianti elettrici e speciali. In data 27.11.2023 a seguito contraddittorio/integrazioni dei Progettisti e quanto dichiarato dal RUP la verifica risulta essere conclusa.	6) Non si ritiene opportuno inserire nel cartiglio il nominativo del RUP: il cartiglio è stato già approvato dalla Committenza in seguito a svariate revisioni. 7) I titoli saranno corretti 13) le intestazioni saranno corrette SI SPECIFICA INOLTRE CHE LA MACCHINA DEL MONTALETTEGGIE ANTINCENDIO NON È INCLUSA NELL'APPALTO. SONO INVECE INCLUSE E STRUTTURE E LE RELATIVE FONDAZIONI ED IL RIVESTIMENTO. SI VALUTERÀ DI COMPRENDERE L'INSTALLAZIONE DELLA MACCHINA NEI SUCCESSIVI FINANZIAMENTI. Nota sugli elaborati economici: Vista la necessità di adeguamento prezzi dal 2020 - anno di ottenimento della prima parte di finanziamento - al 2023, si è ritenuto opportuno condividere entrambe le versioni dei computi metrici e degli elaborati economici (2020 e 2023), al fine di: - giustificare l'aumento dei prezzi, in particolare quelli del calcestruzzo, come si evince dai due nuovi prezzi NP.OS.001 e NP.OS.002 - dimostrare l'adeguatezza dell'ulteriore finanziamento ottenuto. I valori sono stati condivisi con la Stazione Appaltante. Risposta del RUP: Per le osservazioni corrispondenti ai punti 1), 2), 3), 4), 5), 12) si rimanda alla nota ed alla documentazione ad essa allegata trasmessa via PEC, Prot. in uscita n. 26046 del 12/10/2023.

SETTORE	NOM.	DESCRIZIONE	REVISIONE	DATA VERIFICA	FASE	NOTE E COMMENTI	CONF.
ELABORATI GENERALI							
23.01 PE G 00 01 00	EF-FF	Elenco Elaborati	AGO.23	08/09/2023	PRIMA VERIFICA	Si rimanda alle osservazioni generali.	M
23.01 PE G 00 01 01			-	-	CONTRADDITTORIO	Refusi corretti	-
			SETT.23	09/10/2023	VERIFICA FINALE	Si prende atto della revisione progettuale	C
23.01 PE G 01 01 00	EF-FF	Relazione Illustrativa Generale	AGO.23	08/09/2023	PRIMA VERIFICA	Si rimanda alle osservazioni generali. Occorre ampliare il paragrafo "normativa di riferimento" esplicitando tutti i riferimenti normativi cui si è tenuto conto in fase di progettazione. Si chiede di dare evidenza nella Relazione Generale dell'elenco di tutte le autorizzazioni, concessioni, licenze, pareri, intese, nulla osta e atti di assenso nonché delle prescrizioni relative alla vincolistica esistente e necessari alla realizzazione dell'intervento, specificando lo stato dell'iter (concluso, in corso, ecc.) e delle tipologie di finanziamento e della loro entità (importo), eventualmente aggiuntive rispetto ai fondi PNRR. In premessa si chiede di aggiornare la dicitura all'attuale livello di progettazione.	NC
			-	-	CONTRADDITTORIO	Corretti i refusi ed inserite le informazioni richieste	-
23.01 PE G 01 01 01			SETT.23	09/10/2023	SECONDA VERIFICA	Si prende atto della revisione progettuale, occorre verificare l'attinenza dei riferimenti normativi citati relativi alla Regione Emilia Romagna e Regione Puglia (Es. BURP n. 43 del 25/10/2000, Giunta della Regione Emilia Romagna GPG/2016/2399 Progr. Num.2272/2016). L'iter autorizzativo del progetto, secondo quanto indicato dal progettista, è tuttora in corso. E' facoltà del RUP ridefinire l'ambito della verifica ai sensi dei commi 4-9 dell'art. 23 del D.Lgs. 50/2016 e ss.mm.ii..	M
			-	-	CONTRADDITTORIO	Saranno eliminati i riferimenti normativi non pertinenti che corrispondono agli stessi della relazione strutturale. Risposta del RUP: Si conferma la scelta progettuale del Progettista	-
			OTT.23	27/11/2023	VERIFICA FINALE	Si prende atto della revisione progettuale dei progettisti e del riscontro fornito dal RUP.	C
23.01 PE G 01 02 00	EF-FF	Relazione sul rispetto dei requisiti di accreditamento della Regione Piemonte	AGO.23	08/09/2023	PRIMA VERIFICA	Si rimanda alle osservazioni generali. È necessario inserire la mascherina. In premessa si chiede di aggiornare e riclassificare l'attuale livello di progettazione. La verifica del rispetto dei requisiti non tratta il piano seminterrato oggetto di ristrutturazione.	NC
23.01 PE G 01 02 01			-	-	CONTRADDITTORIO	Refusi corretti	-
			SETT.23	09/10/2023	VERIFICA FINALE	Si prende atto della revisione progettuale	C

23.01 PE G 01 03 00			AGO.23	08/09/2023	PRIMA VERIFICA	Si rimanda alle osservazioni generali. Si chiede inserire nel dettaglio per quanto attiene i percorsi verticali e vanno trattate con maggiore dettaglio le disabilità diverse da quella motoria. In premessa si chiede di aggiornare la dicitura all'attuale livello di progettazione.	NC
23.01 PE G 01 03 01	EF-FF	Relazione sull'abbattimento delle barriere architettoniche - Legge 13	-	-	CONTRADDITTORIO	Le ulteriori accortezze progettuali per gli altri tipi di disabilità (ad esempio sistemi loges) non saranno previste in quanto trattandosi di ristrutturazione di una parte di ospedale finirebbero per risultare scollegate da tutto il resto. Essendo un ospedale infantile i pazienti non sono mai soli ma accompagnati da genitori e/o personale medico.	-
			SETT.23	09/10/2023	TERZA VERIFICA	Si prende atto di quanto integrato dai progettisti e del riscontro fornito. E' facoltà del RUP ridefinire l'ambito della verifica ai sensi dei commi 4-9 dell'art. 23 del D.Lgs. 50/2016 e ss.mm.ii..	M
			-	-	CONTRADDITTORIO	Risposta del RUP: Si conferma la scelta progettuale del Progettista	-
			SETT.23	27/11/2023	VERIFICA FINALE	Si prende atto del riscontro fornito dal RUP.	C
23.01 PE G 01 04 00			AGO.23	08/09/2023	PRIMA VERIFICA	Il documento afferisce ad altro intervento "Lavori di realizzazione del nuovo blocco operatorio del padiglione U. Bosio dell'Ospedale Infantile".	NC
23.01 PE G 01 04 01	EF-FF	Piano di manutenzione dell'opera	-	-	CONTRADDITTORIO	Refusi corretti	-
			SETT.23	09/10/2023	TERZA VERIFICA	L'elaborato non risulta essere esaustivo per tutte le categorie di lavori (es. nel manuale d'uso si fa riferimento ai soli Corpi d'Opera Opere Edili Interni). Occorre integrare.	NC
			-	-	CONTRADDITTORIO	Il documento è stato aggiornato come indicato in mail del 23.10.2023, ovvero integrando con le opere strutturali.	-
			OTT.23	27/11/2023	VERIFICA FINALE	Si prende atto della revisione progettuale dei progettisti e del riscontro fornito dal RUP.	C
23.01 PE G 01 05 00			AGO.23	08/09/2023	PRIMA VERIFICA	Si rimanda alle osservazioni generali. Occorre aggiornare l'elaborato al presente livello progettuale, trattasi di analisi condotta per il livello definitivo.	NC
23.01 PE G 01 05 01	EF-FF	Relazione acustica	-	-	CONTRADDITTORIO	Refusi corretti	-
			SETT.23	09/10/2023	TERZA VERIFICA	Nelle conclusioni si fa riferimento ai livelli successivi di progettazione. Occorre aggiornare l'elaborato.	NC
			-	-	CONTRADDITTORIO	Il refuso è stato corretto	-
			OTT.23	27/11/2023	VERIFICA FINALE	Si prende atto della revisione progettuale	C
23.01 PE G 01 06 00	EF-FF	Relazione CAM	AGO.23	08/09/2023	PRIMA VERIFICA	Il documento sembra afferire ad altro intervento "Lavori di realizzazione del nuovo blocco operatorio del padiglione U. Bosio dell'Ospedale Infantile". Verificare l'applicabilità dei criteri citati al Par. 2.1. E' necessario verificare il punto 7.2.12 Radon anche in considerazione dell'intervento di ristrutturazione del piano seminterrato. Par. 9.2.2. è necessario individuare per le specifiche categorie di rifiuti le quantità di progetto. Par. 9.2.2. verificare l'applicabilità del criterio in considerazione degli interventi di miglioramento strutturale e di nuova realizzazione (struttura di collegamento temporanea e montalettighe). Verificare l'applicabilità dei criteri citati ai Par. 9.3 - 14.1 - 18.	NC
			-	-	CONTRADDITTORIO	Dettagliati i punti richiesti	-
			SETT.23	09/10/2023	TERZA VERIFICA	Si prende atto di quanto integrato dai progettisti occorre eliminare i paragrafi relativi all'affidamento congiunto di progettazione e lavori	NC
			-	-	CONTRADDITTORIO	Il paragrafo è stato eliminato	-
			OTT.23	27/11/2023	VERIFICA FINALE	Si prende atto della revisione progettuale	C
23.01 PE G 01 07 00	EF-FF	Relazione DNSH	AGO.23	08/09/2023	PRIMA VERIFICA	Si rimanda alle osservazioni generali. E' necessario inoltre utilizzare e compilare opportunamente la CHECK LIST con relativi elementi di controllo, identificare e descrivere le schede applicabili ed inserire in relazione come allegato. In premessa si chiede di aggiornare la dicitura all'attuale livello di progettazione ed in istestazione l'identificativo intervento. Occorre chiarire quanto riportato a pag 26/29 ove viene citato "Dovrà essere fornita, se la ristrutturazione dovesse interessare locali a rischio, una valutazione del rischio Radon.....verranno eseguite.....", in considerazione dell'intervento di ristrutturazione interessante il piano seminterrato nonché lo stato delle coperture non oggetto del presente appalto anche ai fini della redazione del Piano di Sicurezza e Coordinamento e dei relativi allegati.	NC
23.01 PE G 01 07 01			-	-	CONTRADDITTORIO	Dettagliati i punti richiesti	-
			SETT.23	09/10/2023	VERIFICA FINALE	Si prende atto della revisione progettuale	C
23.01 PE G 01 08 00			AGO.23	08/09/2023	PRIMA VERIFICA	Si rimanda alle osservazioni generali. Occorre inserire il titolo dell'elaborato in mascherina.	M
23.01 PE G 01 08 01	EF-FF	Relazione geologica-geotecnica	-	-	CONTRADDITTORIO	Il titolo dell'elaborato è presente in mascherina	-
			SETT.23	09/10/2023	VERIFICA FINALE	Si prende atto della revisione progettuale	C
23.01 PE G 02 01 00	EF-FF	Computo metrico - opere edili	AGO.23	08/09/2023	PRIMA VERIFICA	Si rimanda alle osservazioni generali. Si ritiene che le lavorazioni delle singole discipline debbano essere preferibilmente organizzate in un unico computo metrico così da consentire l'indicazione specifica delle singole categorie generali e specializzate con relative classifiche lavori, anche in considerazione della redazione puntuale del cronoprogramma d'intervento di progetto, al fine di agevolare le attività di comprensione progettuale e di avanzamento lavori. Si chiede di aggiornare la dicitura in oggetto all'intervento in questione attualmente viene riportato "Progettazione Definitiva per la realizzazione del nuovo Blocco operatorio del padiglione u. Bosio dell'ospedale infantile "c.Arigo" e servizi opzionali connessi ai lavori di ristrutturazione del complesso ospedaliero dell'ospedale infantile". Vedi quanto indicato per CME opere edili.	NC
			-	-	CONTRADDITTORIO	Stando alle regole interne della qualità aziendale, sono stati sempre emessi i computi in maniera separata. I computi in excel sono stati ricontrrollati.	-
			SETT.23	09/10/2023	TERZA VERIFICA	Si prende atto di quanto integrato dai progettisti e del riscontro fornito, non risulta emesso un computo unico. E' facoltà del RUP ridefinire l'ambito della verifica ai sensi dei commi 4-9 dell'art. 23 del D.Lgs. 50/2016 e ss.mm.ii..	M
			-	-	CONTRADDITTORIO	Risposta del RUP: Si conferma la scelta progettuale del Progettista e quanto riportato in elaborati di ultima emissione circa le integrazioni dei nuovi prezzi	-
			OTT.23	27/11/2023	VERIFICA FINALE	Si prende atto della revisione progettuale dei progettisti e del riscontro fornito dal RUP.	C
23.01 PE G 02 02 00	EF-FF	Computo metrico - impianti meccanici e gas medicali	AGO.23	08/09/2023	PRIMA VERIFICA	Si rimanda alle osservazioni generali. Occorre eliminare i riquadri dei timbri in mascherina. Si ritiene che le lavorazioni delle singole discipline debbano essere preferibilmente organizzate in un unico computo metrico così da consentire l'indicazione specifica delle singole categorie generali e specializzate con relative classifiche lavori, anche in considerazione della redazione puntuale del cronoprogramma d'intervento di progetto, al fine di agevolare le attività di comprensione progettuale e di avanzamento lavori. Le voci del CME non risultano verificabili in quanto gli elaborati presenti sono carenti di quote dimensionali e non risulta essere state prodotte apposite relazioni specialistiche e di calcolo a corredo necessarie a determinare le scelte progettuali intraprese.	NC
23.01 PE G 02 02 01			-	-	CONTRADDITTORIO	Sistemati riquadri e codici voci sbagliate. I disegni sono stati quotati per permettere la verifica delle quantità.	-
			SETT.23	09/10/2023	TERZA VERIFICA	Si prende atto di quanto integrato dai progettisti e del riscontro fornito, non risulta emesso un computo unico. E' facoltà del RUP ridefinire l'ambito della verifica ai sensi dei commi 4-9 dell'art. 23 del D.Lgs. 50/2016 e ss.mm.ii..	M
			-	-	CONTRADDITTORIO	Risposta del RUP: Si conferma la scelta progettuale del Progettista	-
			SETT.23	27/11/2023	VERIFICA FINALE	Si prende atto del riscontro fornito dal RUP.	C

23.01 PE G 02 03 00	EF-FF	Computo metrico - impianti elettrici e speciali	AGO.23	08/09/2023	PRIMA VERIFICA	Elaborato assente	NC
			-	-	CONTRADDITTORIO	Risposta progettista	-
			SETT.23	23/09/2023	SECONDA VERIFICA	Si rimanda alle osservazioni generali. Si ritiene che le lavorazioni delle singole discipline debbano essere preferibilmente organizzate in un unico computo metrico così da consentire l'indicazione specifica delle singole categorie generali e specializzate con relative classifiche lavori, anche in considerazione della redazione puntuale del cronoprogramma d'intervento di progetto, al fine di agevolare le attività di comprensione progettuale e di avanzamento lavori. Occorre che quanto previsto in computo trovi rispondenza negli altri elaborati di progetto (a scopo esemplificativo e non esaustivo vedasi i Q.E. indicati nella relazione di calcolo ed effettivamente presenti in computo).	NC
-			-	CONTRADDITTORIO	E' stato verificato il computo metrico ed è stato aggiornato con l'indicazione dell'origine del dettaglio di costo in mbase al prezzario regionale utilizzato (Piemonte, Lombardia, Analisi Prezzi)	-	
SETT.23			09/10/2023	TERZA VERIFICA	Si prende atto di quanto integrato dai progettisti e del riscontro fornito, non risulta emesso un computo unico. E' facoltà del RUP ridefinire l'ambito della verifica ai sensi dei commi 4-9 dell'art. 23 del D.Lgs. 50/2016 e ss.mm.ii..	M	
-			-	CONTRADDITTORIO	Risposta del RUP: Si conferma la scelta progettuale del Progettista	-	
23.01 PE G 02 03 01			SETT.23	27/11/2023	VERIFICA FINALE	Si prende atto del riscontro fornito dal RUP.	C
23.01 PE G 02 04 00	EF-FF	Computo metrico - oneri della sicurezza	AGO.23	08/09/2023	PRIMA VERIFICA	Si rimanda alle osservazioni generali. Si chiede che gli oneri della sicurezza vengano nel riepilogo attribuiti alle singole categorie di lavori in progetto.	M
23.01 PE G 02 04 01			-	-	CONTRADDITTORIO	E' stato inserito in un quadro riepilogativo dei TOTALI e la loro Distribuzione degli Oneri SICUREZZA sulle singole discipline in fondo al CME	-
SETT.23			09/10/2023	VERIFICA FINALE	Si prende atto della revisione progettuale	C	
23.01 PE G 03 01 00	EF-FF	Computo metrico estimativo - opere edili	AGO.23	08/09/2023	PRIMA VERIFICA	Si rimanda alle osservazioni generali. Si chiede di indicare i prezzari di riferimento come fatto per gli altri elaborati e di verificare che il testo sia leggibile nella sua totalità e che sia esente da refusi e sovrapposizioni, l'elaborato ad ora è totalmente illeggibile. Si ritiene che le lavorazioni delle singole discipline debbano essere preferibilmente organizzate in un unico computo metrico così da consentire l'indicazione specifica delle singole categorie generali e specializzate con relative classifiche lavori, anche in considerazione della redazione puntuale del cronoprogramma d'intervento di progetto, al fine di agevolare le attività di comprensione progettuale e di avanzamento lavori. Si chiede di aggiornare la dicitura in oggetto all'intervento in questione attualmente viene riportato "Progettazione Definitiva per la realizzazione del nuovo Blocco operatorio del padiglione u. Bosio dell'ospedale infantile "c.Arrigo" e servizi opzionali connessi ai lavori di ristrutturazione del complesso ospedaliero dell'ospedale infantile".	NC
-			-	CONTRADDITTORIO	Il computo è stato corretto. Rimangono i computi separati per disciplina come da qualità aziendale	-	
23.01 PE G 03 01 01			SETT.23	09/10/2023	TERZA VERIFICA	Si prende atto di quanto integrato dai progettisti e del riscontro fornito, non risulta emesso un computo unico. E' facoltà del RUP ridefinire l'ambito della verifica ai sensi dei commi 4-9 dell'art. 23 del D.Lgs. 50/2016 e ss.mm.ii..	M
			-	-	CONTRADDITTORIO	Risposta del RUP: Si conferma la scelta progettuale del Progettista e quanto riportato in elaborati di ultima emissione circa le integrazioni dei nuovi prezzi	-
			OTT.23	27/11/2023	VERIFICA FINALE	Si prende atto della revisione progettuale dei progettisti e del riscontro fornito dal RUP.	C
23.01 PE G 03 02 00	EF-FF	Computo metrico estimativo - impianti meccanici e gas medicali	AGO.23	08/09/2023	PRIMA VERIFICA	Si rimanda alle osservazioni generali. Occorre eliminare i riquadri dei timbri in mascherina.Si ritiene che le lavorazioni delle singole discipline debbano essere preferibilmente organizzate in un unico computo metrico così da consentire l'indicazione specifica delle singole categorie generali e specializzate con relative classifiche lavori, anche in considerazione della redazione puntuale del cronoprogramma d'intervento di progetto, al fine di agevolare le attività di comprensione progettuale e di avanzamento lavori. Le voci del CME non risultano verificabili in quanto gli elaborati presenti sono carenti di quote dimensionali e non risulta essere state prodotte apposite relazioni specialistiche e di calcolo a corredo necessarie a determinare le scelte progettuali intraprese. Si consiglia di verificare che tutte le diciture siano leggibili. Occorre comunque modificare la voce del F.Q. di comando termostatico con elemento sensibile a liquido con il seguente codice: 05.A13.H05.010, il codice riportato è inerente alla voce precedente. Occorre comunque verificare che gli importi siano coerenti con quelli del prezzario di riferimento, ad esempio a scopo esemplificativo e non esaustivo si riportano le seguenti voci 05.P70.B40.005, 05.A13.F05.020, 07.P06.G05.040, 05.P75.E10.005, 05.P73.H95.005, 05.P73.C20.005 aventi importo in euro diverso di quello in prezzario.	NC
-			-	CONTRADDITTORIO	Sistemati riquadri e codici voci sbagliate. I disegni sono stati quotati per permettere la verifica delle quantità. Verificata la rispondenza dei prezzi inserito rispetto al listino.	-	
23.01 PE G 03 02 01			SETT.23	09/10/2023	TERZA VERIFICA	Si prende atto di quanto integrato dai progettisti e del riscontro fornito, non risulta emesso un computo unico. E' facoltà del RUP ridefinire l'ambito della verifica ai sensi dei commi 4-9 dell'art. 23 del D.Lgs. 50/2016 e ss.mm.ii..	M
			-	-	CONTRADDITTORIO	Risposta del RUP: Si conferma la scelta progettuale del Progettista	-
			SETT.23	27/11/2023	VERIFICA FINALE	Si prende atto del riscontro fornito dal RUP.	C
23.01 PE G 03 03 00	EF-FF	Computo metrico estimativo - impianti elettrici e speciali	AGO.23	08/09/2023	PRIMA VERIFICA	Elaborato assente	NC
-			-	CONTRADDITTORIO	Risposta progettista	-	
SETT.23			23/09/2023	SECONDA VERIFICA	Si rimanda alle osservazioni generali. Si chiede di indicare i prezzari di riferimento come fatto per gli altri elaborati. Si ritiene che le lavorazioni delle singole discipline debbano essere preferibilmente organizzate in un unico computo metrico così da consentire l'indicazione specifica delle singole categorie generali e specializzate con relative classifiche lavori, anche in considerazione della redazione puntuale del cronoprogramma d'intervento di progetto, al fine di agevolare le attività di comprensione progettuale e di avanzamento lavori. Occorre uniformare la formattazione delle cifre dei prezzi, a fine esemplificativo ma non esaustivo si fa riferimento alla voce AP.e.13.132.33; AP.e.13.151.02; AP.e.12.101.14; AP.e.12.101.15; AP.e.13.801.01; AP.e.13.803.01; AP.e.13.805.01; AP.e.13.810.01; AP.e.20.130.01; AP.e.20.150.01; AP.e.21.202.01; AP.e.21.230.01; AP.e.21.102.01; AP.e.05.120.01; AP.e.23.301.01; AP.e.23.106.01; AP.e.23.315.01; AP.e.49.002.01; AP.e.49.001.01; AP.e.09.103.01; AP.e.20.151.01; AP.e.21.512.01; AP.e.20.200.01; AP.e.27.313.01; AP.e.27.500.01 in modo da agevolare la lettura dell'elaborato così come fatto nell'analisi prezzi. Occorre comunque verificare che gli importi siano coerenti con quelli dell'analisi nuovi prezzi, ad esempio a scopo esemplificativo e non esaustivo si riportano le seguenti voci: AP.e.49.006.01; AP.e.49.005.01; AP.e.05.102.02; AP.e.05.102.03	NC	
-			-	CONTRADDITTORIO	E' stato verificato il computo metrico ed è stato aggiornato con l'indicazione dell'origine del dettaglio di costo in mbase al prezzario regionale utilizzato (Piemonte, Lombardia, Analisi Prezzi). Inoltre è stato unificato il metodo di inserimento dei valori di prezzo con l'indicazione di 2 decimali oltre la virgola.	-	
SETT.23			09/10/2023	TERZA VERIFICA	Si prende atto di quanto integrato dai progettisti e del riscontro fornito, non risulta emesso un computo unico. E' facoltà del RUP ridefinire l'ambito della verifica ai sensi dei commi 4-9 dell'art. 23 del D.Lgs. 50/2016 e ss.mm.ii..	M	
-			-	CONTRADDITTORIO	Risposta del RUP: Si conferma la scelta progettuale del Progettista	-	
SETT.23			27/11/2023	VERIFICA FINALE	Si prende atto del riscontro fornito dal RUP.	C	
23.01 PE G 03 03 01					AGO.23	08/09/2023	PRIMA VERIFICA
23.01 PE G 03 04 00	EF-FF	Computo metrico estimativo - oneri della sicurezza	-	-	CONTRADDITTORIO	è stato suddiviso in macrocategorie	-
			SETT.23	09/10/2023	VERIFICA FINALE	Si prende atto della revisione progettuale	C

23.01 PE G 04 01 00	EF-FF	Analisi nuovi prezzi unitari - opere edili	AGO.23	08/09/2023	PRIMA VERIFICA	Si rimanda alle osservazioni generali. Vedi quanto indicato per CM, CME. Il costo orario della manopera è comprensivo di spese generali ed utile d'impresa, occorre verificare la determinazione del nuovo prezzo e riportare le offerte dei singoli prodotti indicati.	NC
			-	-	CONTRADDITTORIO	Verificato	-
			SETT.23	09/10/2023	TERZA VERIFICA	Si prende atto di quanto integrato dai progettisti e del riscontro fornito. Il costo orario della manopera è comprensivo di spese generali ed utile d'impresa, occorre riportare le offerte dei singoli prodotti indicati). E' facoltà del RUP ridefinire l'ambito della verifica ai sensi dei commi 4-9 dell'art. 23 del D.Lgs. 50/2016 e ss.mm.ii..	NC
			-	-	CONTRADDITTORIO	L'elaborato è stato revisionato. I nuovi prezzi, come illustrato nella prima pagina dell'elaborato, sono stati desunti da indagini di mercato, listini fornitori ed esperienza pregressa	-
			OTT.23	27/11/2023	VERIFICA FINALE	Si prende atto della revisione progettuale dei progettisti e del riscontro fornito dal RUP relativo alle osservazioni formulate dal v erificatore di cui agli elaborati 23.01 PE G 03 01 01 Computo Metrico Estimativo Opere Edili - 23.01 PE G 05 01 00 Elenco Prezzi Unitari Opere Edili.	C
23.01 PE G 04 02 00	EF-FF	Analisi nuovi prezzi unitari - impianti meccanici e gas medicali	AGO.23	08/09/2023	PRIMA VERIFICA	Si rimanda alle osservazioni generali. Vedi quanto indicato per CM, CME. Verificare allineamento di quanto indicato relativamente a spese generali e utili di impresa per altre discipline. Il costo orario della manopera è comprensivo di spese generali ed utile d'impresa, occorre verificare la determinazione del nuovo prezzo e riportare le offerte dei singoli prodotti indicati.	NC
			-	-	CONTRADDITTORIO	Il costo unitario della manodopera riportato è già comprensivo di spese generali e utile e non è stato ricalcolato. Si allegano anche le offerte richieste.	-
			SETT.23	09/10/2023	VERIFICA FINALE	Si prende atto di quanto integrato dai progettisti e del riscontro fornito.	C
23.01 PE G 04 03 00	EF-FF	Analisi nuovi prezzi unitari - impianti elettrici e speciali	AGO.23	08/09/2023	PRIMA VERIFICA	Elaborato assente	NC
			-	-	CONTRADDITTORIO	Risposta progettista	-
			SETT.23	23/09/2023	SECONDA VERIFICA	Si rimanda alle osservazioni generali. Vedi quanto indicato per CM, CME. Verificare allineamento di quanto indicato relativamente a spese generali e utili di impresa per altre discipline.	M
			-	-	CONTRADDITTORIO	E' stato verificato il computo metrico ed è stato aggiornato con l'indicazione dell'origine del dettaglio di costo in mbase al prezzario regionale utilizzato (Piemonte, Lombardia, Analisi Prezzi). Inoltre è stato unificato il metodo di inserimento dei valori di prezzo con l'indicazione di 2 decimali oltre la virgola.	-
			SETT.23	09/10/2023	VERIFICA FINALE	Si prende atto di quanto integrato dai progettisti e del riscontro fornito.	C
23.01 PE G 05 01 00	EF-FF	Elenco prezzi unitari - opere edili	AGO.23	08/09/2023	PRIMA VERIFICA	Si rimanda alle osservazioni generali. Vedi quanto indicato per CM, CME e ANP.	NC
			-	-	CONTRADDITTORIO	Verificato	-
			SETT.23	09/10/2023	TERZA VERIFICA	Si rimanda a quanto indicato per CM, CME e ANP.. E' facoltà del RUP ridefinire l'ambito della verifica ai sensi dei commi 4-9 dell'art. 23 del D.Lgs. 50/2016 e ss.mm.ii..	M
			-	-	CONTRADDITTORIO	Risposta del RUP: Si conferma la scelta progettuale del Progettista e quanto riportato in elaborati di ultima emissione circa le integrazioni dei nuovi prezzi	-
			OTT.23	27/11/2023	VERIFICA FINALE	Si prende atto della revisione progettuale dei progettisti e del riscontro fornito dal RUP.	C
23.01 PE G 05 02 00	EF-FF	Elenco prezzi unitari - impianti meccanici e gas medicali	AGO.23	08/09/2023	PRIMA VERIFICA	Si rimanda alle osservazioni generali. Vedi quanto indicato per CM, CME e ANP. E' necessario indicare il prezzario di riferimento.	NC
			-	-	CONTRADDITTORIO	Sistemato cartiglio, codici e prezzi. I codici inseriti sono riferiti a Listino Piemonte, tutte le restanti voci sono analisi prezzi	-
			SETT.23	09/10/2023	TERZA VERIFICA	Si rimanda a quanto indicato per CM, CME e ANP.. E' facoltà del RUP ridefinire l'ambito della verifica ai sensi dei commi 4-9 dell'art. 23 del D.Lgs. 50/2016 e ss.mm.ii..	NC
			-	-	CONTRADDITTORIO	Risposta del RUP: Si conferma la scelta progettuale del Progettista	-
			SETT.23	27/11/2023	VERIFICA FINALE	Si prende atto del riscontro fornito dal RUP.	C
23.01 PE G 05 03 00	EF-FF	Elenco prezzi unitari - impianti elettrici e speciali	AGO.23	08/09/2023	PRIMA VERIFICA	Elaborato assente	NC
			-	-	CONTRADDITTORIO	Risposta progettista	-
			SETT.23	23/09/2023	SECONDA VERIFICA	Si rimanda alle osservazioni generali. Vedi quanto indicato per CM, CME e ANP. E' necessario indicare il prezzario di riferimento in premessa come fatto per altri. Si chiede inoltre di uniformare il format dell'elaborato con gli altri.	NC
			-	-	CONTRADDITTORIO	E' stato verificato l'elenco prezzi unitari ed è stato aggiornato con l'indicazione dell'origine del dettaglio di costo in mbase al prezzario regionale utilizzato (Piemonte, Lombardia, Analisi Prezzi). Inoltre è stato unificato il metodo di inserimento dei valori di prezzo con l'indicazione di 2 decimali oltre la virgola.	-
			SETT.23	09/10/2023	TERZA VERIFICA	Si rimanda a quanto indicato per CM, CME. E' facoltà del RUP ridefinire l'ambito della verifica ai sensi dei commi 4-9 dell'art. 23 del D.Lgs. 50/2016 e ss.mm.ii..	M
			-	-	CONTRADDITTORIO	Risposta del RUP: Si conferma la scelta progettuale del Progettista	-
			SETT.23	27/11/2023	VERIFICA FINALE	Si prende atto del riscontro fornito dal RUP.	C
23.01 PE G 05 04 00	EF-FF	Elenco prezzi unitari - oneri della sicurezza	AGO.23	08/09/2023	PRIMA VERIFICA	Si rimanda alle osservazioni generali. Vedi quanto indicato per CM, CME e ANP.	M
-			-	CONTRADDITTORIO	Verificato	-	
23.01 PE G 05 04 01			SETT.23	09/10/2023	VERIFICA FINALE	Si prende atto della revisione progettuale	C
23.01 PE G 06 01 00	EF-FF	Quadro economico	AGO.23	08/09/2023	PRIMA VERIFICA	Si rimanda alle osservazioni generali. Non essendo presenti elaborati essenziali alla valutazione non è possibile verificare la conformità del Q.E. Verificare il totale appaltato lavori. Si chiede comunque se lo stesso Q.E. sia stato condiviso con la S.A..	NC
-			-	CONTRADDITTORIO	Il QE è stato approvato dalla SA prima della consegna precedente. IN questa consegna è leggermente diverso a causa proprio di una proposta della SA a livello di "layout" del quadro,, ma le cifre non cambiano.	-	
OTT.23			09/10/2023	VERIFICA FINALE	Si prende atto della revisione progettuale - Risposta del RUP: Si conferma la scelta progettuale del Progettista	C	
23.01 PE G 06 02 00	EF-FF	Quadro di incidenza della manodopera	AGO.23	08/09/2023	PRIMA VERIFICA	Si rimanda alle osservazioni generali. Il documento fa riferimento alle sole opere edili.	NC
			-	-	CONTRADDITTORIO	è stato integrato	-
			SETT.23	23/09/2023	SECONDA VERIFICA	Si rimanda alle osservazioni generali. Si prende atto di quanto integrato ma si ritiene che il documento così come predisposto non assumendo un unico format sia difficile lettura ed interpretazione.	M
			-	-	CONTRADDITTORIO	Risposta progettista	-
			SETT.23	09/10/2023	TERZA VERIFICA	Permangono l'osservazione formulata circa l'assunzione di un unico format l'impostazione proposta è di difficile lettura ed interpretazione. E' facoltà del RUP ridefinire l'ambito della verifica ai sensi dei commi 4-9 dell'art. 23 del D.Lgs. 50/2016 e ss.mm.ii..	M
			-	-	CONTRADDITTORIO	Risposta del RUP: Si conferma la scelta progettuale del Progettista	-
			OTT.23	27/11/2023	VERIFICA FINALE	Si prende atto del riscontro fornito dal RUP.	C

23.01 PE G 07 01 00	EF-FF	Capitolato speciale d'appalto - parte tecnica opere edili	AGO.23	08/09/2023	PRIMA VERIFICA	Si rimanda alle osservazioni generali. E' necessario che l'elaborato sia esaustivo nonché conforme rispetto alle lavorazioni previste, risultano presenti alcuni articoli non riferibili ai lavori in oggetto ed altri completamente assenti (es. strutture)	NC
23.01 PE G 07 01 01			-	-	CONTRADDITTORIO	Corretto	-
			SETT.23	09/10/2023	VERIFICA FINALE	Si prende atto della revisione progettuale	C
23.01 PE G 07 02 00	EF-FF	Capitolato speciale d'appalto - parte tecnica impianti meccanici e gas medicali	AGO.23	08/09/2023	PRIMA VERIFICA	Elaborato assente	NC
			-	-	CONTRADDITTORIO	Risposta progettista	-
			SETT.23	23/09/2023	SECONDA VERIFICA	Si rimanda alle osservazioni generali. Nel documento risultano presenti in più punti pagine bianche, non si condivide l'espresso richiamo a marchi e fornitori.	M
23.01 PE G 07 02 01			-	-	CONTRADDITTORIO	Prima pagina sistemata, pagine bianche eliminate, è stato tolto il capitolo che richiama i fornitori e marche	-
			SETT.23	09/10/2023	VERIFICA FINALE	Si prende atto della revisione progettuale	C
23.01 PE G 07 03 00	EF-FF	Capitolato speciale d'appalto - parte tecnica impianti elettrici e speciali	AGO.23	08/09/2023	PRIMA VERIFICA	Elaborato assente	NC
			-	-	CONTRADDITTORIO	Risposta progettista	-
			SETT.23	23/09/2023	SECONDA VERIFICA	Si rimanda alle osservazioni generali. Nel documento risultano presenti in più punti pagine bianche, non si condivide l'espresso richiamo a marchi e fornitori.	M
			-	-	CONTRADDITTORIO	E' stato aggiornato l'elaborato al fine di sistemarne la formattazione e di eliminare i riferimenti a marchi e fornitori	-
			SETT.23	09/10/2023	VERIFICA FINALE	Si prende atto della revisione progettuale	C
23.01 PE G 08 01 00	EF-FF	Cronoprogramma dei lavori	AGO.23	08/09/2023	PRIMA VERIFICA	Si rimanda alle osservazioni generali. Si chiede che ad ogni macrocategoria delle lavorazioni del Cronoprogramma (a cui corrisponde una aggregazione di voci di Computo Metrico) sia necessariamente associata la rispettiva valorizzazione economica. Verificare le diciture "MIGLIORAMNETO SISMICO e COSTRUZIONE INTERNE PIANO" e "REALIZZAZIONE NUOVO OSPEDALE SACCO".	NC
			-	-	CONTRADDITTORIO	Modificato	-
			SETT.23	09/10/2023	TERZA VERIFICA	Si prende atto dell'elaborato aggiornato, andrebbero valorizzate le OPERE DI ACCANTIERAMENTO, SMONTAGGIO MONTACARICHI e DISMISSIONE DEL CANTIERE. E' facoltà del RUP ridefinire l'ambito della verifica ai sensi dei commi 4-9 dell'art. 23 del D.Lgs. 50/2016 e ss.mm.ii.	M
			-	-	CONTRADDITTORIO	Per quanto riguarda la opere di accanteramento e dismissione del cantiere, le voci inserite nel CM SICUREZZA sono già comprensive di Montaggio e Smontaggio pertanto non è possibile scorporare e quantificare in maniera differenziata tali costi./ RUP/ Risposta del RUP. Risposta del RUP: Si conferma la scelta progettuale del Progettista	-
			SETT.23	27/11/2023	VERIFICA FINALE	Si prende atto del riscontro fornito dal RUP.	C
ELABORATI ARCHITETTONICI							
23.01 PE AR 01 01 00	EF-FF	Relazione tecnica specialistica opere edili	AGO.23	08/09/2023	PRIMA VERIFICA	Si rimanda alle osservazioni generali. Occorre maggiormente dettagliare gli interventi edili previsti in caratteri generali, vanno trattate con maggiore dettaglio le disabilità diverse da quella motoria. In premessa si chiede di aggiornare la dicitura all'attuale livello di progettazione e verificare il numero complessivo di pagine.	M
23.01 PE AR 01 01 00			-	-	CONTRADDITTORIO	Ampliato e corretto refusi	-
			SETT.23	09/10/2023	VERIFICA FINALE	Si prende atto della revisione progettuale	C
23.01 PE AR 10 01 00	EF-FF	Stato di fatto - Inquadramento generale e planimetrie catastali	AGO.23	08/09/2023	PRIMA VERIFICA	Si rimanda alle osservazioni generali. Indicare l'area di intervento sullo stralcio PRG, occorre integrare con stralci degli interventi sovraordinati.	NC
23.01 PE AR 10 01 01			-	-	CONTRADDITTORIO	Area di intervento indicata. Ampliato la descrizione dei vincoli sia in relazione generale che in questo elaborato. Non si ha ulteriore materiale a disposizione	-
			SETT.23	09/10/2023	VERIFICA FINALE	Si prende atto della revisione progettuale	C
23.01 PE AR 10 02 00	EF-FF	Stato di Fatto - Planimetria - livello seminterrato	AGO.23	08/09/2023	PRIMA VERIFICA	Si rimanda alle osservazioni generali. Occorre integrare gli elaborati riguardanti lo stato di fatto implementando le quote dimensionali, visto gli interventi che si andranno a fare e considerato il livello progettuale in esame,nonchè indicare le linee di sezione per rendere più comprensibile l'elaborato 23.01 PE AR 10 08 00. E' necessario inoltre indicare la scala metrica, identificare l'area oggetto di intervento produrre una rappresentazione della stessa mediante un dettaglio di scala superiore.	NC
			-	-	CONTRADDITTORIO	Linee di sezione inserite. La scala metrica è stata indicata. Zoom inserito	-
23.01 PE AR 10 02 01			SETT.23	09/10/2023	TERZA VERIFICA	Si prende atto di quanto integrato dai progettisti e del riscontro fornito, permangono parte delle osservazioni formulate (quotatura dimensionale). E' facoltà del RUP ridefinire l'ambito della verifica ai sensi dei commi 4-9 dell'art. 23 del D.Lgs. 50/2016 e ss.mm.ii.	NC
			-	-	CONTRADDITTORIO	Risposta del RUP: Si conferma la scelta progettuale del Progettista	-
			SETT.23	27/11/2023	VERIFICA FINALE	Si prende atto del riscontro fornito dal RUP.	C
23.01 PE AR 10 03 00	EF-FF	Stato di Fatto - Planimetria - livello rialzato	AGO.23	08/09/2023	PRIMA VERIFICA	Si rimanda alle osservazioni generali. Occorre integrare gli elaborati riguardanti lo stato di fatto implementando le quote dimensionali, visto gli interventi che si andranno a fare e considerato il livello progettuale in esame,nonchè indicare le linee di sezione per rendere più comprensibile l'elaborato 23.01 PE AR 10 08 00. E' necessario inoltre indicare la scala metrica, identificare l'area oggetto di intervento produrre una rappresentazione della stessa mediante un dettaglio di scala superiore.	NC
			-	-	CONTRADDITTORIO	Linee di sezione inserite. La scala metrica è stata indicata. Zoom inserito	-
23.01 PE AR 10 03 01			SETT.23	09/10/2023	TERZA VERIFICA	Si prende atto di quanto integrato dai progettisti e del riscontro fornito, permangono parte delle osservazioni formulate (quotatura dimensionale). E' facoltà del RUP ridefinire l'ambito della verifica ai sensi dei commi 4-9 dell'art. 23 del D.Lgs. 50/2016 e ss.mm.ii.	NC
			-	-	CONTRADDITTORIO	Risposta del RUP: Si conferma la scelta progettuale del Progettista	-
			SETT.23	27/11/2023	VERIFICA FINALE	Si prende atto del riscontro fornito dal RUP.	C
23.01 PE AR 10 04 00	EF-FF	Stato di Fatto - Planimetria - livello +1	AGO.23	08/09/2023	PRIMA VERIFICA	Si rimanda alle osservazioni generali. Occorre integrare gli elaborati riguardanti lo stato di fatto implementando le quote dimensionali, visto gli interventi che si andranno a fare e considerato il livello progettuale in esame,nonchè indicare le linee di sezione per rendere più comprensibile l'elaborato 23.01 PE AR 10 08 00. E' necessario inoltre indicare la scala metrica, identificare l'area oggetto di intervento produrre una rappresentazione della stessa mediante un dettaglio di scala superiore.	NC
			-	-	CONTRADDITTORIO	Linee di sezione inserite. La scala metrica è stata indicata. Zoom inserito	-
23.01 PE AR 10 04 01			SETT.23	09/10/2023	TERZA VERIFICA	Si prende atto di quanto integrato dai progettisti e del riscontro fornito, permangono parte delle osservazioni formulate (quotatura dimensionale). E' facoltà del RUP ridefinire l'ambito della verifica ai sensi dei commi 4-9 dell'art. 23 del D.Lgs. 50/2016 e ss.mm.ii.	NC
			-	-	CONTRADDITTORIO	Risposta del RUP: Si conferma la scelta progettuale del Progettista	-
			SETT.23	27/11/2023	VERIFICA FINALE	Si prende atto del riscontro fornito dal RUP.	C

23.01 PE AR 10 05 00			AGO.23	08/09/2023	PRIMA VERIFICA	Si rimanda alle osservazioni generali. Occorre integrare gli elaborati riguardanti lo stato di fatto implementando le quote dimensionali, visto gli interventi che si andranno a fare e considerato il livello progettuale in esame, nonché indicare le linee di sezione per rendere più comprensibile l'elaborato 23.01 PE AR 10 08 00. E' necessario inoltre indicare la scala metrica, identificare l'area oggetto di intervento produrre una rappresentazione della stessa mediante un dettaglio di scala superiore.	NC
23.01 PE AR 10 05 01	EF-FF	Stato di Fatto - Planimetria - livello +2	-	-	CONTRADDITTORIO	Linee di sezione inserite. La scala metrica è stata indicata. Zoom inserito	-
			SETT.23	09/10/2023	TERZA VERIFICA	Si prende atto di quanto integrato dai progettisti e del riscontro fornito, permangono parte delle osservazioni formulate (quotatura dimensionale). E' facoltà del RUP ridefinire l'ambito della verifica ai sensi dei commi 4-9 dell'art. 23 del D.Lgs. 50/2016 e ss.mm.ii.	NC
			-	-	CONTRADDITTORIO	Risposta del RUP: Si conferma la scelta progettuale del Progettista	-
			SETT.23	27/11/2023	VERIFICA FINALE	Si prende atto del riscontro fornito dal RUP.	C
23.01 PE AR 10 06 00	EF-FF	Stato di Fatto - Planimetria - Coperture	AGO.23	08/09/2023	PRIMA VERIFICA	Si rimanda alle osservazioni generali. Occorre integrare gli elaborati riguardanti lo stato di fatto implementando le quote dimensionali, visto gli interventi che si andranno a fare e considerato il livello progettuale in esame, nonché indicare le linee di sezione per rendere più comprensibile l'elaborato 23.01 PE AR 10 08 00. E' necessario inoltre indicare la scala metrica, identificare l'area oggetto di intervento produrre una rappresentazione della stessa mediante un dettaglio di scala superiore.	NC
23.01 PE AR 10 06 01			-	-	CONTRADDITTORIO	Linee di sezione inserite. La scala metrica è stata indicata.	-
SETT.23			09/10/2023	VERIFICA FINALE	Si prende atto della revisione progettuale	C	
23.01 PE AR 10 07 00	EF-FF	Stato di Fatto - Prospetti	AGO.23	08/09/2023	PRIMA VERIFICA	Si rimanda alle osservazioni generali. Atteso il livello progettuale occorre utilizzare le opportune scale di rappresentazione in osservanza al DPR 207/2010.	NC
			-	-	CONTRADDITTORIO	Le scale di rappresentazione utilizzate sono dovute esclusivamente alla necessità di inquadrare in maniera più ampia l'intervento considerando che sui prospetti non verrà fatta alcuna modifica progettuale. I prospetti al 200 sono utilizzati solo come "navigatore" per la porzione di edificio di nostro interesse.	-
			SETT.23	09/10/2023	TERZA VERIFICA	Si prende atto di quanto integrato dai progettisti e del riscontro fornito, permangono parte delle osservazioni formulate (scale di rappresentazione). E' facoltà del RUP ridefinire l'ambito della verifica ai sensi dei commi 4-9 dell'art. 23 del D.Lgs. 50/2016 e ss.mm.ii.	NC
			-	-	CONTRADDITTORIO	Risposta del RUP: Si conferma la scelta progettuale del Progettista	-
			SETT.23	27/11/2023	VERIFICA FINALE	Si prende atto del riscontro fornito dal RUP.	C
23.01 PE AR 10 08 00	EF-FF	Stato di Fatto - Sezioni	AGO.23	08/09/2023	PRIMA VERIFICA	Si rimanda alle osservazioni generali. Atteso il livello progettuale occorre utilizzare le opportune scale di rappresentazione in osservanza al DPR 207/2010.	NC
23.01 PE AR 10 08 01		Progetto - Sezione longitudinale AA	-	-	CONTRADDITTORIO	La scala 1:100 si ritiene adeguata al livello progettuale	-
			SETT.23	09/10/2023	VERIFICA FINALE	Si prende atto della revisione progettuale e del riscontro dei progettisti	C
23.01 PE AR 10 09 01	EF-FF	Progetto - Sezione longitudinale BB	AGO.23	08/09/2023	PRIMA VERIFICA	Elaborato assente	-
-			-	CONTRADDITTORIO	-	-	
SETT.23			09/10/2023	VERIFICA FINALE	Si prende atto della revisione progettuale e del riscontro dei progettisti	C	
23.01 PE AR 11 10 01	EF-FF	Stato di Fatto - Sezioni trasversali CC e DD	AGO.23	08/09/2023	PRIMA VERIFICA	Elaborato assente	-
			-	-	CONTRADDITTORIO	-	-
			SETT.23	09/10/2023	VERIFICA FINALE	Si prende atto della revisione progettuale e del riscontro dei progettisti	C
23.01 PE AR 11 01 00	EF-FF	Progetto - Inquadramento generale e obiettivi dell'intervento	AGO.23	08/09/2023	PRIMA VERIFICA	Si rimanda alle osservazioni generali.	NC
			-	-	CONTRADDITTORIO	Refusi corretti	-
			SETT.23	09/10/2023	VERIFICA FINALE	Si prende atto della revisione progettuale e del riscontro dei progettisti	C
23.01 PE AR 11 02 00	EF-FF	Progetto - Planimetria delle funzioni - livello seminterrato	AGO.23	08/09/2023	PRIMA VERIFICA	Si rimanda alle osservazioni generali. Atteso il livello progettuale occorre utilizzare le opportune scale di rappresentazione in osservanza al DPR 207/2010. Pur rilevando la presenza di apposito elaborato si ritiene necessario che venga integrato il presente elaborato con relativa quotatura dimensionale. Includere nelle rappresentazione delle aree di intervento il montalettighe antincendio di progetto.	NC
-			-	CONTRADDITTORIO	Si ritiene la scala utilizzata per tale elaborato adeguata al livello progettuale (1:100). Non si ritiene opportuno integrare, anche per questioni legate alla qualità aziendale interna, con ulteriori quote che sono presenti negli elaborati dedicati (quotato) e che andrebbero a compromettere la chiarezza dell'elaborato e delle informazioni in esso contenute. Il montalettighe sarà aggiunto nell'area di intervento.	-	
SETT.23			09/10/2023	TERZA VERIFICA	Si prende atto di quanto integrato dai progettisti e del riscontro fornito, permangono parte delle osservazioni formulate (scale di rappresentazione e quotatura). E' facoltà del RUP ridefinire l'ambito della verifica ai sensi dei commi 4-9 dell'art. 23 del D.Lgs. 50/2016 e ss.mm.ii.	NC	
-			-	CONTRADDITTORIO	Risposta del RUP: Si conferma la scelta progettuale del Progettista	-	
23.01 PE AR 11 02 01			SETT.23	27/11/2023	VERIFICA FINALE	Si prende atto del riscontro fornito dal RUP.	C
23.01 PE AR 11 03 00	EF-FF	Progetto - Planimetria delle funzioni - livello rialzato	AGO.23	08/09/2023	PRIMA VERIFICA	Si rimanda alle osservazioni generali. Atteso il livello progettuale occorre utilizzare le opportune scale di rappresentazione in osservanza al DPR 207/2010. Pur rilevando la presenza di apposito elaborato si ritiene necessario che venga integrato il presente elaborato con relativa quotatura dimensionale. Includere nelle rappresentazione delle aree di intervento il montalettighe antincendio di progetto.	NC
-			-	CONTRADDITTORIO	Si ritiene la scala utilizzata per tale elaborato adeguata al livello progettuale (1:100). Non si ritiene opportuno integrare, anche per questioni legate alla qualità aziendale interna, con ulteriori quote che sono presenti negli elaborati dedicati (quotato) e che andrebbero a compromettere la chiarezza dell'elaborato e delle informazioni in esso contenute. Il montalettighe sarà aggiunto nell'area di intervento.	-	
SETT.23			09/10/2023	TERZA VERIFICA	Si prende atto di quanto integrato dai progettisti e del riscontro fornito, permangono parte delle osservazioni formulate (scale di rappresentazione e quotatura). E' facoltà del RUP ridefinire l'ambito della verifica ai sensi dei commi 4-9 dell'art. 23 del D.Lgs. 50/2016 e ss.mm.ii.	NC	
-			-	CONTRADDITTORIO	Risposta del RUP: Si conferma la scelta progettuale del Progettista	-	
23.01 PE AR 11 03 01			SETT.23	27/11/2023	VERIFICA FINALE	Si prende atto del riscontro fornito dal RUP.	C
23.01 PE AR 11 04 00	EF-FF	Progetto - Planimetria delle funzioni - livello +1	AGO.23	08/09/2023	PRIMA VERIFICA	Si rimanda alle osservazioni generali. Atteso il livello progettuale occorre utilizzare le opportune scale di rappresentazione in osservanza al DPR 207/2010. Pur rilevando la presenza di apposito elaborato si ritiene necessario che venga integrato il presente elaborato con relativa quotatura dimensionale. Includere nelle rappresentazione delle aree di intervento il montalettighe antincendio di progetto.	NC
-			-	CONTRADDITTORIO	Si ritiene la scala utilizzata per tale elaborato adeguata al livello progettuale (1:100). Non si ritiene opportuno integrare, anche per questioni legate alla qualità aziendale interna, con ulteriori quote che sono presenti negli elaborati dedicati (quotato) e che andrebbero a compromettere la chiarezza dell'elaborato e delle informazioni in esso contenute. Il montalettighe sarà aggiunto nell'area di intervento.	-	
SETT.23			09/10/2023	TERZA VERIFICA	Si prende atto di quanto integrato dai progettisti e del riscontro fornito, permangono parte delle osservazioni formulate (scale di rappresentazione e quotatura). E' facoltà del RUP ridefinire l'ambito della verifica ai sensi dei commi 4-9 dell'art. 23 del D.Lgs. 50/2016 e ss.mm.ii.	NC	
-			-	CONTRADDITTORIO	Risposta del RUP: Si conferma la scelta progettuale del Progettista	-	
23.01 PE AR 11 04 01			SETT.23	27/11/2023	VERIFICA FINALE	Si prende atto del riscontro fornito dal RUP.	C

23.01 PE AR 11 05 00			AGO.23	08/09/2023	PRIMA VERIFICA	Si rimanda alle osservazioni generali. Atteso il livello progettuale occorre utilizzare le opportune scale di rappresentazione in osservanza al DPR 207/2010. Pur rilevando la presenza di apposito elaborato si ritiene necessario che venga integrato il presente elaborato con relativa quotatura dimensionale. Includere nelle rappresentazione delle aree di intervento il montalettighe antincendio di progetto.	NC
23.01 PE AR 11 05 01	EF-FF	Progetto - Planimetria delle funzioni - livello +2	-	-	CONTRADDITTORIO	Si ritiene la scala utilizzata per tale elaborato adeguata al livello progettuale (1:100). Non si ritiene opportuno integrare, anche per questioni legate alla qualità aziendale interna, con ulteriori quote che sono presenti negli elaborati dedicati (quotato) e che andrebbero a compromettere la chiarezza dell'elaborato e delle informazioni in esso contenute. Il montalettighe sarà aggiunto nell'area di intervento.	-
			SETT.23	09/10/2023	TERZA VERIFICA	Si prende atto di quanto integrato dai progettisti e del riscontro fornito, permangono parte delle osservazioni formulate (scale di rappresentazione e quotatura). E' facoltà del RUP ridefinire l'ambito della verifica ai sensi dei commi 4-9 dell'art. 23 del D.Lgs. 50/2016 e ss.mm.ii.	NC
			-	-	CONTRADDITTORIO	Risposta del RUP: Si conferma la scelta progettuale del Progettista	-
			SETT.23	27/11/2023	VERIFICA FINALE	Si prende atto del riscontro fornito dal RUP.	C
23.01 PE AR 11 06 00			AGO.23	08/09/2023	PRIMA VERIFICA	Si rimanda alle osservazioni generali. Atteso il livello progettuale occorre utilizzare le opportune scale di rappresentazione in osservanza al DPR 207/2010. Pur rilevando la presenza di apposito elaborato si ritiene necessario che venga integrato il presente elaborato con relativa quotatura dimensionale. Includere nelle rappresentazione delle aree di intervento il montalettighe antincendio di progetto. Verificare la corretta rappresentazione delle linee di falda.	NC
23.01 PE AR 11 06 01	EF-FF	Progetto - Planimetria delle coperture	-	-	CONTRADDITTORIO	Si ritiene la scala utilizzata per tale elaborato adeguata al livello progettuale (1:100). Non si ritiene opportuno integrare, anche per questioni legate alla qualità aziendale interna, con ulteriori quote che sono presenti negli elaborati dedicati (quotato) e che andrebbero a compromettere la chiarezza dell'elaborato e delle informazioni in esso contenute. Il montalettighe sarà aggiunto in tutti gli altri elaborati	-
			SETT.23	09/10/2023	TERZA VERIFICA	Si prende atto di quanto integrato dai progettisti e del riscontro fornito, permangono parte delle osservazioni formulate (scale di rappresentazione e quotatura). E' facoltà del RUP ridefinire l'ambito della verifica ai sensi dei commi 4-9 dell'art. 23 del D.Lgs. 50/2016 e ss.mm.ii.	NC
			-	-	CONTRADDITTORIO	Risposta del RUP: Si conferma la scelta progettuale del Progettista	-
			SETT.23	27/11/2023	VERIFICA FINALE	Si prende atto del riscontro fornito dal RUP.	C
23.01 PE AR 11 07 00			AGO.23	08/09/2023	PRIMA VERIFICA	Si rimanda alle osservazioni generali. Atteso il livello progettuale occorre utilizzare le opportune scale di rappresentazione in osservanza al DPR 207/2010. Pur rilevando la presenza di apposito elaborato si ritiene necessario che venga integrato il presente elaborato con relativa quotatura dimensionale. Includere nelle rappresentazione delle aree di intervento il montalettighe antincendio di progetto.	NC
23.01 PE AR 11 07 01	EF-FF	Progetto - Planimetria dei flussi e processi funzionali - livello seminterrato	-	-	CONTRADDITTORIO	Si ritiene la scala utilizzata per tale elaborato adeguata al livello progettuale (1:100). Non si ritiene opportuno integrare, anche per questioni legate alla qualità aziendale interna, con ulteriori quote che sono presenti negli elaborati dedicati (quotato) e che andrebbero a compromettere la chiarezza dell'elaborato e delle informazioni in esso contenute. Il montalettighe sarà aggiunto in tutti gli altri elaborati	-
			SETT.23	09/10/2023	TERZA VERIFICA	Si prende atto di quanto integrato dai progettisti e del riscontro fornito, permangono parte delle osservazioni formulate (scale di rappresentazione e quotatura). E' facoltà del RUP ridefinire l'ambito della verifica ai sensi dei commi 4-9 dell'art. 23 del D.Lgs. 50/2016 e ss.mm.ii.	NC
			-	-	CONTRADDITTORIO	Risposta del RUP: Si conferma la scelta progettuale del Progettista	-
			SETT.23	27/11/2023	VERIFICA FINALE	Si prende atto del riscontro fornito dal RUP.	C
23.01 PE AR 11 08 00			AGO.23	08/09/2023	PRIMA VERIFICA	Si rimanda alle osservazioni generali. Atteso il livello progettuale occorre utilizzare le opportune scale di rappresentazione in osservanza al DPR 207/2010. Pur rilevando la presenza di apposito elaborato si ritiene necessario che venga integrato il presente elaborato con relativa quotatura dimensionale. Includere nelle rappresentazione delle aree di intervento il montalettighe antincendio di progetto.	NC
23.01 PE AR 11 08 01	EF-FF	Progetto - Planimetria dei flussi e processi funzionali - livello rialzato	-	-	CONTRADDITTORIO	Si ritiene la scala utilizzata per tale elaborato adeguata al livello progettuale (1:100). Non si ritiene opportuno integrare, anche per questioni legate alla qualità aziendale interna, con ulteriori quote che sono presenti negli elaborati dedicati (quotato) e che andrebbero a compromettere la chiarezza dell'elaborato e delle informazioni in esso contenute. Il montalettighe sarà aggiunto in tutti gli altri elaborati	-
			SETT.23	09/10/2023	TERZA VERIFICA	Si prende atto di quanto integrato dai progettisti e del riscontro fornito, permangono parte delle osservazioni formulate (scale di rappresentazione e quotatura). E' facoltà del RUP ridefinire l'ambito della verifica ai sensi dei commi 4-9 dell'art. 23 del D.Lgs. 50/2016 e ss.mm.ii.	NC
			-	-	CONTRADDITTORIO	Risposta del RUP: Si conferma la scelta progettuale del Progettista	-
			SETT.23	27/11/2023	VERIFICA FINALE	Si prende atto del riscontro fornito dal RUP.	C
23.01 PE AR 11 09 00			AGO.23	08/09/2023	PRIMA VERIFICA	Si rimanda alle osservazioni generali. Atteso il livello progettuale occorre utilizzare le opportune scale di rappresentazione in osservanza al DPR 207/2010. Pur rilevando la presenza di apposito elaborato si ritiene necessario che venga integrato il presente elaborato con relativa quotatura dimensionale. Includere nelle rappresentazione delle aree di intervento il montalettighe antincendio di progetto.	NC
23.01 PE AR 11 09 01	EF-FF	Progetto - Planimetria dei flussi e processi funzionali - livello +1	-	-	CONTRADDITTORIO	Si ritiene la scala utilizzata per tale elaborato adeguata al livello progettuale (1:100). Non si ritiene opportuno integrare, anche per questioni legate alla qualità aziendale interna, con ulteriori quote che sono presenti negli elaborati dedicati (quotato) e che andrebbero a compromettere la chiarezza dell'elaborato e delle informazioni in esso contenute. Il montalettighe sarà aggiunto in tutti gli altri elaborati	-
			SETT.23	09/10/2023	TERZA VERIFICA	Si prende atto di quanto integrato dai progettisti e del riscontro fornito, permangono parte delle osservazioni formulate (scale di rappresentazione e quotatura). E' facoltà del RUP ridefinire l'ambito della verifica ai sensi dei commi 4-9 dell'art. 23 del D.Lgs. 50/2016 e ss.mm.ii.	NC
			-	-	CONTRADDITTORIO	Risposta del RUP: Si conferma la scelta progettuale del Progettista	-
			SETT.23	27/11/2023	VERIFICA FINALE	Si prende atto del riscontro fornito dal RUP.	C
23.01 PE AR 11 10 00			AGO.23	08/09/2023	PRIMA VERIFICA	Si rimanda alle osservazioni generali. Atteso il livello progettuale occorre utilizzare le opportune scale di rappresentazione in osservanza al DPR 207/2010. Pur rilevando la presenza di apposito elaborato si ritiene necessario che venga integrato il presente elaborato con relativa quotatura dimensionale. Includere nelle rappresentazione delle aree di intervento il montalettighe antincendio di progetto.	NC
23.01 PE AR 11 10 00	EF-FF	Progetto - Planimetria dei flussi e processi funzionali - livello +2	-	-	CONTRADDITTORIO	Si ritiene la scala utilizzata per tale elaborato adeguata al livello progettuale (1:100). Non si ritiene opportuno integrare, anche per questioni legate alla qualità aziendale interna, con ulteriori quote che sono presenti negli elaborati dedicati (quotato) e che andrebbero a compromettere la chiarezza dell'elaborato e delle informazioni in esso contenute. Il montalettighe sarà aggiunto in tutti gli altri elaborati	-
			SETT.23	09/10/2023	TERZA VERIFICA	Si prende atto di quanto integrato dai progettisti e del riscontro fornito, permangono parte delle osservazioni formulate (scale di rappresentazione e quotatura). E' facoltà del RUP ridefinire l'ambito della verifica ai sensi dei commi 4-9 dell'art. 23 del D.Lgs. 50/2016 e ss.mm.ii.	NC
			-	-	CONTRADDITTORIO	Risposta del RUP: Si conferma la scelta progettuale del Progettista	-
			SETT.23	27/11/2023	VERIFICA FINALE	Si prende atto del riscontro fornito dal RUP.	C
23.01 PE AR 11 11 00			AGO.23	08/09/2023	PRIMA VERIFICA	Si rimanda alle osservazioni generali. Atteso il livello progettuale occorre utilizzare le opportune scale di rappresentazione in osservanza al DPR 207/2010. Pur rilevando la presenza di apposito elaborato si ritiene necessario che venga integrato il presente elaborato con relativa quotatura dimensionale.	NC
23.01 PE AR 11 11 00	EF-FF	Progetto - Planimetria dei pavimenti - livello seminterrato	-	-	CONTRADDITTORIO	Si ritiene la scala utilizzata per tale elaborato adeguata al livello progettuale (1:100). Non si ritiene opportuno integrare, anche per questioni legate alla qualità aziendale interna, con ulteriori quote che sono presenti negli elaborati dedicati (quotato) e che andrebbero a compromettere la chiarezza dell'elaborato e delle informazioni in esso contenute.	-
			SETT.23	09/10/2023	TERZA VERIFICA	Si prende atto di quanto integrato dai progettisti e del riscontro fornito, permangono parte delle osservazioni formulate (scale di rappresentazione e quotatura). E' facoltà del RUP ridefinire l'ambito della verifica ai sensi dei commi 4-9 dell'art. 23 del D.Lgs. 50/2016 e ss.mm.ii.	NC
			-	-	CONTRADDITTORIO	Risposta del RUP: Si conferma la scelta progettuale del Progettista	-
			SETT.23	27/11/2023	VERIFICA FINALE	Si prende atto del riscontro fornito dal RUP.	C

23.01 PE AR 11 12 00	EF-FF	Progetto - Planimetria degli interventi e ripristino partizioni e finiture - livello rialzato	AGO.23	08/09/2023	PRIMA VERIFICA	Si rimanda alle osservazioni generali. Atteso il livello progettuale occorre utilizzare le opportune scale di rappresentazione in osservanza al DPR 207/2010. Pur rilevando la presenza di apposito elaborato si ritiene necessario che venga integrato il presente elaborato con relativa quotatura dimensionale. Includere nelle rappresentazione delle aree di intervento il montalettighe antincendio di progetto.	NC
			-	-	CONTRADDITTORIO	Si ritiene la scala utilizzata per tale elaborato adeguata al livello progettuale (1:100). Non si ritiene opportuno integrare, anche per questioni legate alla qualità aziendale interna, con ulteriori quote che sono presenti negli elaborati dedicati (quotato) e che andrebbero a compromettere la chiarezza dell'elaborato e delle informazioni in esso contenute. Il montalettighe sarà aggiunto nell'area di intervento.	-
23.01 PE AR 11 12 01			SETT.23	09/10/2023	TERZA VERIFICA	Si prende atto di quanto integrato dai progettisti e del riscontro fornito, permangono parte delle osservazioni formulate (scale di rappresentazione e quotatura). E' facoltà del RUP ridefinire l'ambito della verifica ai sensi dei commi 4-9 dell'art. 23 del D.Lgs. 50/2016 e ss.mm.ii.	NC
			-	-	CONTRADDITTORIO	Risposta del RUP: Si conferma la scelta progettuale del Progettista	-
			SETT.23	27/11/2023	VERIFICA FINALE	Si prende atto del riscontro fornito dal RUP.	C
23.01 PE AR 11 13 00	EF-FF	Progetto - Planimetria degli interventi e ripristino partizioni e finiture - livello +1	AGO.23	08/09/2023	PRIMA VERIFICA	Si rimanda alle osservazioni generali. Atteso il livello progettuale occorre utilizzare le opportune scale di rappresentazione in osservanza al DPR 207/2010. Pur rilevando la presenza di apposito elaborato si ritiene necessario che venga integrato il presente elaborato con relativa quotatura dimensionale. Includere nelle rappresentazione delle aree di intervento il montalettighe antincendio di progetto.	NC
			-	-	CONTRADDITTORIO	Si ritiene la scala utilizzata per tale elaborato adeguata al livello progettuale (1:100). Non si ritiene opportuno integrare, anche per questioni legate alla qualità aziendale interna, con ulteriori quote che sono presenti negli elaborati dedicati (quotato) e che andrebbero a compromettere la chiarezza dell'elaborato e delle informazioni in esso contenute. Il montalettighe sarà aggiunto nell'area di intervento.	-
23.01 PE AR 11 13 01			SETT.23	09/10/2023	TERZA VERIFICA	Si prende atto di quanto integrato dai progettisti e del riscontro fornito, permangono parte delle osservazioni formulate (scale di rappresentazione e quotatura). E' facoltà del RUP ridefinire l'ambito della verifica ai sensi dei commi 4-9 dell'art. 23 del D.Lgs. 50/2016 e ss.mm.ii.	NC
			-	-	CONTRADDITTORIO	Risposta del RUP: Si conferma la scelta progettuale del Progettista	-
			SETT.23	27/11/2023	VERIFICA FINALE	Si prende atto del riscontro fornito dal RUP.	C
23.01 PE AR 11 14 00	EF-FF	Progetto - Planimetria dei pavimenti - livello +2	AGO.23	08/09/2023	PRIMA VERIFICA	Si rimanda alle osservazioni generali. Atteso il livello progettuale occorre utilizzare le opportune scale di rappresentazione in osservanza al DPR 207/2010. Pur rilevando la presenza di apposito elaborato si ritiene necessario che venga integrato il presente elaborato con relativa quotatura dimensionale.	NC
			-	-	CONTRADDITTORIO	Si ritiene la scala utilizzata per tale elaborato adeguata al livello progettuale (1:100). Non si ritiene opportuno integrare, anche per questioni legate alla qualità aziendale interna, con ulteriori quote che sono presenti negli elaborati dedicati (quotato) e che andrebbero a compromettere la chiarezza dell'elaborato e delle informazioni in esso contenute. Il montalettighe sarà aggiunto nell'area di intervento.	-
			SETT.23	09/10/2023	TERZA VERIFICA	L'elaborato non risulta essere stato revisionato, permangono le osservazioni formulate. E' facoltà del RUP ridefinire l'ambito della verifica ai sensi dei commi 4-9 dell'art. 23 del D.Lgs. 50/2016 e ss.mm.ii.	NC
			-	-	CONTRADDITTORIO	Risposta del RUP: Si conferma la scelta progettuale del Progettista	-
			SETT.23	27/11/2023	VERIFICA FINALE	Si prende atto del riscontro fornito dal RUP.	C
23.01 PE AR 11 15 00	EF-FF	Progetto - Planimetria dei rivestimenti e protezioni murali - livello seminterrato	AGO.23	08/09/2023	PRIMA VERIFICA	Si rimanda alle osservazioni generali. Atteso il livello progettuale occorre utilizzare le opportune scale di rappresentazione in osservanza al DPR 207/2010. Pur rilevando la presenza di apposito elaborato si ritiene necessario che venga integrato il presente elaborato con relativa quotatura dimensionale.	NC
			-	-	CONTRADDITTORIO	Si ritiene la scala utilizzata per tale elaborato adeguata al livello progettuale (1:100). Non si ritiene opportuno integrare, anche per questioni legate alla qualità aziendale interna, con ulteriori quote che sono presenti negli elaborati dedicati (quotato) e che andrebbero a compromettere la chiarezza dell'elaborato e delle informazioni in esso contenute. Il montalettighe sarà aggiunto nell'area di intervento.	-
			SETT.23	09/10/2023	TERZA VERIFICA	L'elaborato non risulta essere stato revisionato, permangono le osservazioni formulate. E' facoltà del RUP ridefinire l'ambito della verifica ai sensi dei commi 4-9 dell'art. 23 del D.Lgs. 50/2016 e ss.mm.ii.	NC
			-	-	CONTRADDITTORIO	Risposta del RUP: Si conferma la scelta progettuale del Progettista	-
			SETT.23	27/11/2023	VERIFICA FINALE	Si prende atto del riscontro fornito dal RUP.	C
23.01 PE AR 11 16 00	EF-FF	Progetto - Planimetria dei rivestimenti e protezioni murali - livello +2	AGO.23	08/09/2023	PRIMA VERIFICA	Si rimanda alle osservazioni generali. Atteso il livello progettuale occorre utilizzare le opportune scale di rappresentazione in osservanza al DPR 207/2010. Pur rilevando la presenza di apposito elaborato si ritiene necessario che venga integrato il presente elaborato con relativa quotatura dimensionale.	NC
			-	-	CONTRADDITTORIO	Si ritiene la scala utilizzata per tale elaborato adeguata al livello progettuale (1:100). Non si ritiene opportuno integrare, anche per questioni legate alla qualità aziendale interna, con ulteriori quote che sono presenti negli elaborati dedicati (quotato) e che andrebbero a compromettere la chiarezza dell'elaborato e delle informazioni in esso contenute. Il montalettighe sarà aggiunto nell'area di intervento.	-
			SETT.23	09/10/2023	TERZA VERIFICA	L'elaborato non risulta essere stato revisionato, permangono le osservazioni formulate. E' facoltà del RUP ridefinire l'ambito della verifica ai sensi dei commi 4-9 dell'art. 23 del D.Lgs. 50/2016 e ss.mm.ii.	NC
			-	-	CONTRADDITTORIO	Risposta del RUP: Si conferma la scelta progettuale del Progettista	-
			SETT.23	27/11/2023	VERIFICA FINALE	Si prende atto del riscontro fornito dal RUP.	C
23.01 PE AR 11 17 00	EF-FF	Progetto - Planimetria delle tinteggiature - livello seminterrato	AGO.23	08/09/2023	PRIMA VERIFICA	Si rimanda alle osservazioni generali. Atteso il livello progettuale occorre utilizzare le opportune scale di rappresentazione in osservanza al DPR 207/2010. Pur rilevando la presenza di apposito elaborato si ritiene necessario che venga integrato il presente elaborato con relativa quotatura dimensionale.	NC
			-	-	CONTRADDITTORIO	Si ritiene la scala utilizzata per tale elaborato adeguata al livello progettuale (1:100). Non si ritiene opportuno integrare, anche per questioni legate alla qualità aziendale interna, con ulteriori quote che sono presenti negli elaborati dedicati (quotato) e che andrebbero a compromettere la chiarezza dell'elaborato e delle informazioni in esso contenute. Il montalettighe sarà aggiunto nell'area di intervento.	-
			SETT.23	09/10/2023	TERZA VERIFICA	L'elaborato non risulta essere stato revisionato, permangono le osservazioni formulate. E' facoltà del RUP ridefinire l'ambito della verifica ai sensi dei commi 4-9 dell'art. 23 del D.Lgs. 50/2016 e ss.mm.ii.	NC
			-	-	CONTRADDITTORIO	Risposta del RUP: Si conferma la scelta progettuale del Progettista	-
			SETT.23	27/11/2023	VERIFICA FINALE	Si prende atto del riscontro fornito dal RUP.	C
23.01 PE AR 11 18 00	EF-FF	Progetto - Planimetria delle tinteggiature - livello +2	AGO.23	08/09/2023	PRIMA VERIFICA	Si rimanda alle osservazioni generali. Atteso il livello progettuale occorre utilizzare le opportune scale di rappresentazione in osservanza al DPR 207/2010. Pur rilevando la presenza di apposito elaborato si ritiene necessario che venga integrato il presente elaborato con relativa quotatura dimensionale.	NC
			-	-	CONTRADDITTORIO	Si ritiene la scala utilizzata per tale elaborato adeguata al livello progettuale (1:100). Non si ritiene opportuno integrare, anche per questioni legate alla qualità aziendale interna, con ulteriori quote che sono presenti negli elaborati dedicati (quotato) e che andrebbero a compromettere la chiarezza dell'elaborato e delle informazioni in esso contenute. Il montalettighe sarà aggiunto nell'area di intervento.	-
			SETT.23	09/10/2023	TERZA VERIFICA	L'elaborato non risulta essere stato revisionato, permangono le osservazioni formulate. E' facoltà del RUP ridefinire l'ambito della verifica ai sensi dei commi 4-9 dell'art. 23 del D.Lgs. 50/2016 e ss.mm.ii.	NC
			-	-	CONTRADDITTORIO	Risposta del RUP: Si conferma la scelta progettuale del Progettista	-
			SETT.23	27/11/2023	VERIFICA FINALE	Si prende atto del riscontro fornito dal RUP.	C

23.01 PE AR 11 19 00	EF-FF	Progetto - Planimetria dei controsoffitti - livello seminterrato	AGO.23	08/09/2023	PRIMA VERIFICA	Si rimanda alle osservazioni generali. Atteso il livello progettuale occorre utilizzare le opportune scale di rappresentazione in osservanza al DPR 207/2010. Pur rilevando la presenza di apposito elaborato si ritiene necessario che venga integrato il presente elaborato con relativa quotatura dimensionale.	NC
			-	-	CONTRADDITTORIO	Si ritiene la scala utilizzata per tale elaborato adeguata al livello progettuale (1:100). Non si ritiene opportuno integrare, anche per questioni legate alla qualità aziendale interna, con ulteriori quote che sono presenti negli elaborati dedicati (quotato) e che andrebbero a compromettere la chiarezza dell'elaborato e delle informazioni in esso contenute. Il montalettighe sarà aggiunto nell'area di intervento.	-
			SETT.23	09/10/2023	TERZA VERIFICA	L'elaborato non risulta essere stato revisionato, permangono le osservazioni formulate. E' facoltà del RUP ridefinire l'ambito della verifica ai sensi dei commi 4-9 dell'art. 23 del D.Lgs. 50/2016 e ss.mm.ii.	NC
			-	-	CONTRADDITTORIO	Risposta del RUP: Si conferma la scelta progettuale del Progettista	-
			SETT.23	27/11/2023	VERIFICA FINALE	Si prende atto del riscontro fornito dal RUP.	C
23.01 PE AR 11 20 00	EF-FF	Progetto - Planimetria dei controsoffitti - livello +2	AGO.23	08/09/2023	PRIMA VERIFICA	Si rimanda alle osservazioni generali. Atteso il livello progettuale occorre utilizzare le opportune scale di rappresentazione in osservanza al DPR 207/2010. Pur rilevando la presenza di apposito elaborato si ritiene necessario che venga integrato il presente elaborato con relativa quotatura dimensionale.	NC
-			-	CONTRADDITTORIO	Si ritiene la scala utilizzata per tale elaborato adeguata al livello progettuale (1:100). Non si ritiene opportuno integrare, anche per questioni legate alla qualità aziendale interna, con ulteriori quote che sono presenti negli elaborati dedicati (quotato) e che andrebbero a compromettere la chiarezza dell'elaborato e delle informazioni in esso contenute. Il montalettighe sarà aggiunto nell'area di intervento.	-	
SETT.23			09/10/2023	TERZA VERIFICA	Si prende atto di quanto integrato dai progettisti e del riscontro fornito, permangono parte delle osservazioni formulate (scale di rappresentazione e quotatura). E' facoltà del RUP ridefinire l'ambito della verifica ai sensi dei commi 4-9 dell'art. 23 del D.Lgs. 50/2016 e ss.mm.ii.	NC	
-			-	CONTRADDITTORIO	Risposta del RUP: Si conferma la scelta progettuale del Progettista	-	
SETT.23			27/11/2023	VERIFICA FINALE	Si prende atto del riscontro fornito dal RUP.	C	
23.01 PE AR 11 21 00	EF-FF	Progetto - Planimetria quotata - livello seminterrato	AGO.23	08/09/2023	PRIMA VERIFICA	Si rimanda alle osservazioni generali. Includere nelle rappresentazione delle aree di intervento il montalettighe antincendio di progetto.	NC
-			-	CONTRADDITTORIO	Il montalettighe è inserito in apposita tavola. È stata inserita nella tavola apposita didascalia di rimando all'elaborato specifico sull'ascensore	-	
SETT.23			09/10/2023	VERIFICA FINALE	Si prende atto della revisione progettuale e del riscontro dei progettisti	C	
23.01 PE AR 11 22 00	EF-FF	Progetto - Planimetria quotata - livello rialzato	AGO.23	08/09/2023	PRIMA VERIFICA	Si rimanda alle osservazioni generali. Includere nelle rappresentazione delle aree di intervento il montalettighe antincendio di progetto.	NC
-			-	CONTRADDITTORIO	Il montalettighe è inserito in apposita tavola. È stata inserita nella tavola apposita didascalia di rimando all'elaborato specifico sull'ascensore	-	
SETT.23			09/10/2023	VERIFICA FINALE	Si prende atto della revisione progettuale e del riscontro dei progettisti	C	
23.01 PE AR 11 23 00	EF-FF	Progetto - Planimetria quotata - livello +1	AGO.23	08/09/2023	PRIMA VERIFICA	Si rimanda alle osservazioni generali. Includere nelle rappresentazione delle aree di intervento il montalettighe antincendio di progetto.	NC
-			-	CONTRADDITTORIO	Il montalettighe è inserito in apposita tavola. È stata inserita nella tavola apposita didascalia di rimando all'elaborato specifico sull'ascensore	-	
SETT.23			09/10/2023	VERIFICA FINALE	Si prende atto della revisione progettuale e del riscontro dei progettisti	C	
23.01 PE AR 11 24 00	EF-FF	Progetto - Planimetria quotata - livello +2	AGO.23	08/09/2023	PRIMA VERIFICA	Si rimanda alle osservazioni generali. Includere nelle rappresentazione delle aree di intervento il montalettighe antincendio di progetto.	NC
-			-	CONTRADDITTORIO	Il montalettighe è inserito in apposita tavola. È stata inserita nella tavola apposita didascalia di rimando all'elaborato specifico sull'ascensore	-	
SETT.23			09/10/2023	VERIFICA FINALE	Si prende atto della revisione progettuale e del riscontro dei progettisti	C	
23.01 PE AR 11 25 00	EF-FF	Progetto - Planimetria quotata - Copertura	AGO.23	08/09/2023	PRIMA VERIFICA	Si rimanda alle osservazioni generali. Includere nelle rappresentazione delle aree di intervento il montalettighe antincendio di progetto. Verificare la corretta rappresentazione delle linee di falda.	NC
-			-	CONTRADDITTORIO	Il montalettighe è inserito in apposita tavola. È stata inserita nella tavola apposita didascalia di rimando all'elaborato specifico sull'ascensore	-	
SETT.23			09/10/2023	VERIFICA FINALE	Si prende atto della revisione progettuale e del riscontro dei progettisti	C	
23.01 PE AR 11 26 00	EF-FF	Progetto - Planimetria con individuazione tipologie murarie e infissi - livello seminterrato	AGO.23	08/09/2023	PRIMA VERIFICA	Si rimanda alle osservazioni generali. Atteso il livello progettuale occorre utilizzare le opportune scale di rappresentazione in osservanza al DPR 207/2010. Pur rilevando la presenza di apposito elaborato si ritiene necessario che venga integrato il presente elaborato con relativa quotatura dimensionale. Includere nelle rappresentazione delle aree di intervento il montalettighe antincendio di progetto.	NC
-			-	CONTRADDITTORIO	La scala 1:50 si ritiene adeguata al livello progettuale e conforme al DPR. Il montalettighe è inserito in apposita tavola. È stata inserita nella tavola apposita didascalia di rimando all'elaborato specifico sull'ascensore	-	
SETT.23			09/10/2023	TERZA VERIFICA	Si prende atto di quanto integrato dai progettisti e del riscontro fornito, permangono parte delle osservazioni formulate (quotatura dimensionale). E' facoltà del RUP ridefinire l'ambito della verifica ai sensi dei commi 4-9 dell'art. 23 del D.Lgs. 50/2016 e ss.mm.ii.	NC	
-			-	CONTRADDITTORIO	Risposta del RUP: Si conferma la scelta progettuale del Progettista	-	
SETT.23			27/11/2023	VERIFICA FINALE	Si prende atto del riscontro fornito dal RUP.	C	
23.01 PE AR 11 27 00	EF-FF	Progetto - Planimetria con individuazione tipologie murarie e infissi - livello rialzato	AGO.23	08/09/2023	PRIMA VERIFICA	Si rimanda alle osservazioni generali. Atteso il livello progettuale occorre utilizzare le opportune scale di rappresentazione in osservanza al DPR 207/2010. Pur rilevando la presenza di apposito elaborato si ritiene necessario che venga integrato il presente elaborato con relativa quotatura dimensionale. Includere nelle rappresentazione delle aree di intervento il montalettighe antincendio di progetto.	NC
-			-	CONTRADDITTORIO	La scala 1:50 si ritiene adeguata al livello progettuale e conforme al DPR. Il montalettighe è inserito in apposita tavola. È stata inserita nella tavola apposita didascalia di rimando all'elaborato specifico sull'ascensore	-	
SETT.23			09/10/2023	TERZA VERIFICA	Si prende atto di quanto integrato dai progettisti e del riscontro fornito, permangono parte delle osservazioni formulate (quotatura dimensionale). E' facoltà del RUP ridefinire l'ambito della verifica ai sensi dei commi 4-9 dell'art. 23 del D.Lgs. 50/2016 e ss.mm.ii.	NC	
-			-	CONTRADDITTORIO	Risposta del RUP: Si conferma la scelta progettuale del Progettista	-	
SETT.23			27/11/2023	VERIFICA FINALE	Si prende atto del riscontro fornito dal RUP.	C	
23.01 PE AR 11 28 00	EF-FF	Progetto - Planimetria con individuazione tipologie murarie e infissi - livello +1	AGO.23	08/09/2023	PRIMA VERIFICA	Si rimanda alle osservazioni generali. Atteso il livello progettuale occorre utilizzare le opportune scale di rappresentazione in osservanza al DPR 207/2010. Pur rilevando la presenza di apposito elaborato si ritiene necessario che venga integrato il presente elaborato con relativa quotatura dimensionale. Includere nelle rappresentazione delle aree di intervento il montalettighe antincendio di progetto.	NC
-			-	CONTRADDITTORIO	La scala 1:50 si ritiene adeguata al livello progettuale e conforme al DPR. Il montalettighe è inserito in apposita tavola. È stata inserita nella tavola apposita didascalia di rimando all'elaborato specifico sull'ascensore	-	
SETT.23			09/10/2023	TERZA VERIFICA	Si prende atto di quanto integrato dai progettisti e del riscontro fornito, permangono parte delle osservazioni formulate (quotatura dimensionale). E' facoltà del RUP ridefinire l'ambito della verifica ai sensi dei commi 4-9 dell'art. 23 del D.Lgs. 50/2016 e ss.mm.ii.	NC	
-			-	CONTRADDITTORIO	Risposta del RUP: Si conferma la scelta progettuale del Progettista	-	
SETT.23			27/11/2023	VERIFICA FINALE	Si prende atto del riscontro fornito dal RUP.	C	

23.01 PE AR 11 29 00	EF-FF	Progetto - Planimetria con individuazione tipologie murarie e infissi - livello +2	AGO.23	08/09/2023	PRIMA VERIFICA	Si rimanda alle osservazioni generali. Atteso il livello progettuale occorre utilizzare le opportune scale di rappresentazione in osservanza al DPR 207/2010. Pur rilevando la presenza di apposito elaborato si ritiene necessario che venga integrato il presente elaborato con relativa quotatura dimensionale. Includere nelle rappresentazione delle aree di intervento il montalettighe antincendio di progetto.	NC
23.01 PE AR 11 29 01			-	-	CONTRADDITTORIO	La scala 1:50 si ritiene adeguata al livello progettuale e conforme al DPR. Il montalettighe è inserito in apposita tavola. È stata inserita nella tavola apposita didascalia di rimando all'elaborato specifico sull'ascensore	-
			SETT.23	09/10/2023	TERZA VERIFICA	Si prende atto di quanto integrato dai progettisti e del riscontro fornito, permangono parte delle osservazioni formulate (quotatura dimensionale). E' facoltà del RUP ridefinire l'ambito della verifica ai sensi dei commi 4-9 dell'art. 23 del D.Lgs. 50/2016 e ss.mm.ii.	NC
			-	-	CONTRADDITTORIO	Risposta del RUP: Si conferma la scelta progettuale del Progettista	-
			SETT.23	27/11/2023	VERIFICA FINALE	Si prende atto del riscontro fornito dal RUP.	C
23.01 PE AR 11 30 00	EF-FF	Progetto - Planimetria - Superamento delle barriere architettoniche - livello seminterrato	AGO.23	08/09/2023	PRIMA VERIFICA	Si rimanda alle osservazioni generali. Atteso il livello progettuale occorre utilizzare le opportune scale di rappresentazione in osservanza al DPR 207/2010. Pur rilevando la presenza di apposito elaborato si ritiene necessario che venga integrato il presente elaborato con relativa quotatura dimensionale. In merito all'accessibilità ai disabili è necessario indicare i percorsi verticali nonché rappresentare le misure di progetto previste per le ulteriori disabilità oltre a quella motoria, verificare che l'apertura delle porte non ostacoli l'esodo in caso di necessità. Includere nelle rappresentazione delle aree di intervento il montalettighe antincendio di progetto.	NC
23.01 PE AR 11 30 01			-	-	CONTRADDITTORIO	Si ritiene la scala 1:100 adeguata al livello progettuale e conforme al DPR. Montalettighe inserito. Saranno indicati i percorsi verticali, sui quali però non verrà fatta nessuna modifica a livello progettuale ma sono esistenti e rimarranno invariati. Le ulteriori accortezze progettuali per gli altri tipi di disabilità (ad esempio sistemi loges) non saranno previste in quanto trattandosi di ristrutturazione di una parte di ospedale finirebbero per risultare poco efficienti se ridotte solo all'area da ristrutturare.	-
			SETT.23	09/10/2023	TERZA VERIFICA	Si prende atto di quanto integrato dai progettisti e del riscontro fornito, permangono parte delle osservazioni formulate (scale di rappresentazione e quotatura). E' facoltà del RUP ridefinire l'ambito della verifica ai sensi dei commi 4-9 dell'art. 23 del D.Lgs. 50/2016 e ss.mm.ii.	NC
			-	-	CONTRADDITTORIO	Risposta del RUP: Si conferma la scelta progettuale del Progettista	-
			SETT.23	27/11/2023	VERIFICA FINALE	Si prende atto del riscontro fornito dal RUP.	C
23.01 PE AR 11 31 00	EF-FF	Progetto - Planimetria - Superamento delle barriere architettoniche - livello rialzato	AGO.23	08/09/2023	PRIMA VERIFICA	Si rimanda alle osservazioni generali. Atteso il livello progettuale occorre utilizzare le opportune scale di rappresentazione in osservanza al DPR 207/2010. Pur rilevando la presenza di apposito elaborato si ritiene necessario che venga integrato il presente elaborato con relativa quotatura dimensionale. In merito all'accessibilità ai disabili è necessario indicare i percorsi verticali nonché rappresentare le misure di progetto previste per le ulteriori disabilità oltre a quella motoria, verificare che l'apertura delle porte non ostacoli l'esodo in caso di necessità. Includere nelle rappresentazione delle aree di intervento il montalettighe antincendio di progetto.	NC
23.01 PE AR 11 31 01			-	-	CONTRADDITTORIO	Si ritiene la scala 1:100 adeguata al livello progettuale e conforme al DPR. Montalettighe inserito. Saranno indicati i percorsi verticali, sui quali però non verrà fatta nessuna modifica a livello progettuale ma sono esistenti e rimarranno invariati. Le ulteriori accortezze progettuali per gli altri tipi di disabilità (ad esempio sistemi loges) non saranno previste in quanto trattandosi di ristrutturazione di una parte di ospedale finirebbero per risultare poco efficienti se ridotte solo all'area da ristrutturare.	-
			SETT.23	09/10/2023	TERZA VERIFICA	Si prende atto di quanto integrato dai progettisti e del riscontro fornito, permangono parte delle osservazioni formulate (scale di rappresentazione e quotatura). E' facoltà del RUP ridefinire l'ambito della verifica ai sensi dei commi 4-9 dell'art. 23 del D.Lgs. 50/2016 e ss.mm.ii.	NC
			-	-	CONTRADDITTORIO	Risposta del RUP: Si conferma la scelta progettuale del Progettista	-
			SETT.23	27/11/2023	VERIFICA FINALE	Si prende atto del riscontro fornito dal RUP.	C
23.01 PE AR 11 32 00	EF-FF	Progetto - Planimetria - Superamento delle barriere architettoniche - livello +1	AGO.23	08/09/2023	PRIMA VERIFICA	Si rimanda alle osservazioni generali. Atteso il livello progettuale occorre utilizzare le opportune scale di rappresentazione in osservanza al DPR 207/2010. Pur rilevando la presenza di apposito elaborato si ritiene necessario che venga integrato il presente elaborato con relativa quotatura dimensionale. In merito all'accessibilità ai disabili è necessario indicare i percorsi verticali nonché rappresentare le misure di progetto previste per le ulteriori disabilità oltre a quella motoria, verificare che l'apertura delle porte non ostacoli l'esodo in caso di necessità. Includere nelle rappresentazione delle aree di intervento il montalettighe antincendio di progetto.	NC
23.01 PE AR 11 32 01			-	-	CONTRADDITTORIO	Si ritiene la scala 1:100 adeguata al livello progettuale e conforme al DPR. Montalettighe inserito. Saranno indicati i percorsi verticali, sui quali però non verrà fatta nessuna modifica a livello progettuale ma sono esistenti e rimarranno invariati. Le ulteriori accortezze progettuali per gli altri tipi di disabilità (ad esempio sistemi loges) non saranno previste in quanto trattandosi di ristrutturazione di una parte di ospedale finirebbero per risultare poco efficienti se ridotte solo all'area da ristrutturare.	-
			SETT.23	09/10/2023	TERZA VERIFICA	Si prende atto di quanto integrato dai progettisti e del riscontro fornito, permangono parte delle osservazioni formulate (scale di rappresentazione e quotatura). E' facoltà del RUP ridefinire l'ambito della verifica ai sensi dei commi 4-9 dell'art. 23 del D.Lgs. 50/2016 e ss.mm.ii.	NC
			-	-	CONTRADDITTORIO	Risposta del RUP: Si conferma la scelta progettuale del Progettista	-
			SETT.23	27/11/2023	VERIFICA FINALE	Si prende atto del riscontro fornito dal RUP.	C
23.01 PE AR 11 33 00	EF-FF	Progetto - Planimetria - Superamento delle barriere architettoniche - livello +2	AGO.23	08/09/2023	PRIMA VERIFICA	Si rimanda alle osservazioni generali. Atteso il livello progettuale occorre utilizzare le opportune scale di rappresentazione in osservanza al DPR 207/2010. Pur rilevando la presenza di apposito elaborato si ritiene necessario che venga integrato il presente elaborato con relativa quotatura dimensionale. In merito all'accessibilità ai disabili è necessario indicare i percorsi verticali nonché rappresentare le misure di progetto previste per le ulteriori disabilità oltre a quella motoria, verificare che l'apertura delle porte non ostacoli l'esodo in caso di necessità. Includere nelle rappresentazione delle aree di intervento il montalettighe antincendio di progetto.	NC
23.01 PE AR 11 33 01			-	-	CONTRADDITTORIO	Si ritiene la scala 1:100 adeguata al livello progettuale e conforme al DPR. Montalettighe inserito. Saranno indicati i percorsi verticali, sui quali però non verrà fatta nessuna modifica a livello progettuale ma sono esistenti e rimarranno invariati. Le ulteriori accortezze progettuali per gli altri tipi di disabilità (ad esempio sistemi loges) non saranno previste in quanto trattandosi di ristrutturazione di una parte di ospedale finirebbero per risultare poco efficienti se ridotte solo all'area da ristrutturare.	-
			SETT.23	09/10/2023	TERZA VERIFICA	Si prende atto di quanto integrato dai progettisti e del riscontro fornito, permangono parte delle osservazioni formulate (scale di rappresentazione e quotatura). E' facoltà del RUP ridefinire l'ambito della verifica ai sensi dei commi 4-9 dell'art. 23 del D.Lgs. 50/2016 e ss.mm.ii.	NC
			-	-	CONTRADDITTORIO	Risposta del RUP: Si conferma la scelta progettuale del Progettista	-
			SETT.23	27/11/2023	VERIFICA FINALE	Si prende atto del riscontro fornito dal RUP.	C
23.01 PE AR 11 34 00	EF-FF	Progetto - Sezioni	AGO.23	08/09/2023	PRIMA VERIFICA	Si rimanda alle osservazioni generali. Atteso il livello progettuale occorre utilizzare le opportune scale di rappresentazione in osservanza al DPR 207/2010. Occorre inserire le sezioni dei nuovi volumi (montalettighe antincendio e corpo di collegamento provisioni).	NC
23.01 PE AR 11 34 01		Progetto - Sezione longitudinale AA	-	-	CONTRADDITTORIO	le sezioni sono state modificate e presentate tutte in scala 1:50. Le sezioni del corpo provvisorio sono già presenti in elaborato a parte; verranno integrate anche per l'ascensore	-
23.01 PE AR 11 35 01	EF-FF	Progetto - Sezione longitudinale BB	SETT.23	09/10/2023	VERIFICA FINALE	Si prende atto della revisione progettuale e del riscontro dei progettisti	C
			-	-	CONTRADDITTORIO	-	-
			SETT.23	09/10/2023	VERIFICA FINALE	Si prende atto dell'elaborato integrativo prodotto dai progettisti	C
23.01 PE AR 11 36 01	EF-FF	Progetto - Sezioni trasversali CC e DD	AGO.23	08/09/2023	PRIMA VERIFICA	Elaborato assente	-
			-	-	CONTRADDITTORIO	-	-
			SETT.23	09/10/2023	VERIFICA FINALE	Si prende atto dell'elaborato integrativo prodotto dai progettisti	C

23.01 PE AR 11 35 00			AGO.23	08/09/2023	PRIMA VERIFICA	Si rimanda alle osservazioni generali. Atteso il livello progettuale occorre utilizzare le opportune scale di rappresentazione in osservanza al DPR 207/2010. Integrare con tutti i prospetti dei nuovi volumi (montalettigie antincendio e corpo di collegamento provvisorio).	NC
23.01 PE AR 11 37 01	EF-FF	Progetto - Prospetti	-	-	CONTRADDITTORIO	Le scale di rappresentazione utilizzate sono dovute esclusivamente alla necessità di inquadrare in maniera più ampia l'intervento considerando che sui prospetti non verrà fatta alcuna modifica progettuale. I prospetti al 200 sono utilizzati solo come "navigatore" per la porzione di edificio di nostro interesse.	-
			SETT.23	09/10/2023	TERZA VERIFICA	Si prende atto di quanto integrato dai progettisti e del riscontro fornito, permangono parte delle osservazioni formulate (scale di rappresentazione e quotatura). E' facoltà del RUP ridefinire l'ambito della verifica ai sensi dei commi 4-9 dell'art. 23 del D.Lgs. 50/2016 e ss.mm.ii.	NC
			-	-	CONTRADDITTORIO	Risposta del RUP: Si conferma la scelta progettuale del Progettista	-
			SETT.23	27/11/2023	VERIFICA FINALE	Si prende atto del riscontro fornito dal RUP.	C
23.01 PE AR 11 35 00	EF-FF	Abaco - Infissi interni	AGO.23	08/09/2023	PRIMA VERIFICA	Si rimanda alle osservazioni generali. Ai sensi del DPR 207/2010 è necessario che l'abaco in oggetto contenga la seguenti informazioni: - Disegni in pianta e sezione di ogni infisso uguale per dimensione, finitura, composizione, prestazione energetica (o di resistenza al fuoco), tipo di apertura con particolare di dettaglio (scala 1:50 minima per il dettaglio, meglio 1:20) di sua interfaccia con i vani in cui verrà collocato. - Il numero dei pezzi uguali e la loro sigla; - Il tipo di apertura (anta, anta ribalta, scorrevole verticale, scorrevole orizzontale, ecc. disegnato); - La descrizione a testo di tutte le caratteristiche dello stesso a fianco dei disegni; - Il tipo di finitura (vernici, maniglie, cardini, scossaline a questi riferite o integrate, ferramenta, ecc) Quote (tutte) omogenee tra loro, e proporzionate al tipo di dettaglio quotato (cm. o mm.); - Riferimenti in sigla alla collocazione sulla planimetria 1:50 o alla sezione 1:20 allegata; - Sistemi di fissaggio dell'infisso alle chiusure verticali e orizzontali/inclinate. Si chiede di implementare le informazioni non presenti.	NC
-			-	CONTRADDITTORIO	Sono presenti le sigle che riconducono agli elaborati 26-27-28-29. Il numero di pezzi uguali è indicato nella tabella nella colonna "conteggio" e dove sono collocate nella colonna "livello". Il tipo di anta è individuato nella pianta, mentre tutti i dettagli ed eventuali equipaggiamenti sono individuati nei prospetti dei serramenti. L'elaborato è stato implementato con ulteriori descrizioni verbali, descrivendo ogni infisso con una lista di informazioni Saranno controllate le quote in modo che siano omogenee nell'unità di misura.	-	
SETT.23			09/10/2023	VERIFICA FINALE	Si prende atto della revisione progettuale e del riscontro dei progettisti	C	
23.01 PE AR 11 37 00	EF-FF	Abaco - Partizioni interne ed esterne	AGO.23	08/09/2023	PRIMA VERIFICA	Si rimanda alle osservazioni generali. Occorre implementare le quote e gli spessori dei singoli strati e modificare i testi affinché siano tutti leggibili	NC
23.01 PE AR 11 39 01			-	-	CONTRADDITTORIO	Sono state apportate le modifiche richieste	-
			SETT.23	09/10/2023	VERIFICA FINALE	Si prende atto della revisione progettuale e del riscontro dei progettisti	C
23.01 PE AR 11 38 00	EF-FF	Progetto - Nuovo ascensore esterno	AGO.23	08/09/2023	PRIMA VERIFICA	Si rimanda alle osservazioni generali. Occorre implementare le quote e gli spessori dei singoli elementi e dettagliare la rappresentazione dell'ascensore. Aggiungere la legenda dei percorsi pedonali.	NC
23.01 PE AR 11 40 00			-	-	CONTRADDITTORIO	Dettagliato	-
			SETT.23	09/10/2023	TERZA VERIFICA	Occorre dettagliare la rappresentazione dell'ascensore per quanto attiene i prospetti e le sezioni (in altri elaborati alla richiesta del verificatore si rimanda a questo).	NC
			-	-	CONTRADDITTORIO	L'elaborato è stato integrato con sezione e dettagli sulle varie componenti edili dell'elemento.	-
			OTT.23	09/10/2023	VERIFICA FINALE	Si prende atto della revisione progettuale dei progettisti	C
23.01 PE AR 11 39 00	EF-FF	Progetto - Struttura provvisoria	AGO.23	08/09/2023	PRIMA VERIFICA	Si rimanda alle osservazioni generali.	M
23.01 PE AR 11 41 01			-	-	CONTRADDITTORIO	Corretti refusi	-
			SETT.23	09/10/2023	VERIFICA FINALE	Si prende atto della revisione progettuale e del riscontro dei progettisti	C
23.01 PE AR 12 01 00	EF-FF	Demolizioni e Costruzioni - Planimetria - livello seminterrato	AGO.23	08/09/2023	PRIMA VERIFICA	Si rimanda alle osservazioni generali. Atteso il livello progettuale occorre utilizzare le opportune scale di rappresentazione in osservanza al DPR 207/2010. Pur rilevando la presenza di apposito elaborato si ritiene necessario che venga integrato il presente elaborato con relativa quotatura dimensionale. Includere nelle rappresentazione delle aree di intervento il montalettigie antincendio di progetto.	NC
23.01 PE AR 12 01 01			-	-	CONTRADDITTORIO	Inserito il montalettigie. La scala 1:100 si ritiene appropriata.	-
			SETT.23	09/10/2023	TERZA VERIFICA	Permangono le osservazioni formulate. E' facoltà del RUP ridefinire l'ambito della verifica ai sensi dei commi 4-9 dell'art. 23 del D.Lgs. 50/2016 e ss.mm.ii.	NC
			-	-	CONTRADDITTORIO	Risposta del RUP: Si conferma la scelta progettuale del Progettista	-
			SETT.23	27/11/2023	VERIFICA FINALE	Si prende atto del riscontro fornito dal RUP.	C
23.01 PE AR 12 02 00	EF-FF	Demolizioni e Costruzioni - Planimetria - livello rialzato	AGO.23	08/09/2023	PRIMA VERIFICA	Si rimanda alle osservazioni generali. Atteso il livello progettuale occorre utilizzare le opportune scale di rappresentazione in osservanza al DPR 207/2010. Pur rilevando la presenza di apposito elaborato si ritiene necessario che venga integrato il presente elaborato con relativa quotatura dimensionale. Includere nelle rappresentazione delle aree di intervento il montalettigie antincendio di progetto.	NC
23.01 PE AR 12 02 01			-	-	CONTRADDITTORIO	Inserito il montalettigie. La scala 1:100 si ritiene appropriata.	-
			SETT.23	09/10/2023	TERZA VERIFICA	Permangono le osservazioni formulate. E' facoltà del RUP ridefinire l'ambito della verifica ai sensi dei commi 4-9 dell'art. 23 del D.Lgs. 50/2016 e ss.mm.ii.	NC
			-	-	CONTRADDITTORIO	Risposta del RUP: Si conferma la scelta progettuale del Progettista	-
			SETT.23	27/11/2023	VERIFICA FINALE	Si prende atto del riscontro fornito dal RUP.	C
23.01 PE AR 12 03 00	EF-FF	Demolizioni e Costruzioni - Planimetria - livello +1	AGO.23	08/09/2023	PRIMA VERIFICA	Si rimanda alle osservazioni generali. Atteso il livello progettuale occorre utilizzare le opportune scale di rappresentazione in osservanza al DPR 207/2010. Pur rilevando la presenza di apposito elaborato si ritiene necessario che venga integrato il presente elaborato con relativa quotatura dimensionale. Includere nelle rappresentazione delle aree di intervento il montalettigie antincendio di progetto.	NC
23.01 PE AR 12 03 01			-	-	CONTRADDITTORIO	Inserito il montalettigie. La scala 1:100 si ritiene appropriata.	-
			SETT.23	09/10/2023	TERZA VERIFICA	Permangono le osservazioni formulate. E' facoltà del RUP ridefinire l'ambito della verifica ai sensi dei commi 4-9 dell'art. 23 del D.Lgs. 50/2016 e ss.mm.ii.	NC
			-	-	CONTRADDITTORIO	Risposta del RUP: Si conferma la scelta progettuale del Progettista	-
			SETT.23	27/11/2023	VERIFICA FINALE	Si prende atto del riscontro fornito dal RUP.	C
23.01 PE AR 12 04 00	EF-FF	Demolizioni e Costruzioni - Planimetria - livello +2	AGO.23	08/09/2023	PRIMA VERIFICA	Si rimanda alle osservazioni generali. Atteso il livello progettuale occorre utilizzare le opportune scale di rappresentazione in osservanza al DPR 207/2010. Pur rilevando la presenza di apposito elaborato si ritiene necessario che venga integrato il presente elaborato con relativa quotatura dimensionale. Includere nelle rappresentazione delle aree di intervento il montalettigie antincendio di progetto.	NC
23.01 PE AR 12 04 01			-	-	CONTRADDITTORIO	Inserito il montalettigie. La scala 1:100 si ritiene appropriata.	-
			SETT.23	09/10/2023	TERZA VERIFICA	Permangono le osservazioni formulate. E' facoltà del RUP ridefinire l'ambito della verifica ai sensi dei commi 4-9 dell'art. 23 del D.Lgs. 50/2016 e ss.mm.ii.	NC
			-	-	CONTRADDITTORIO	Risposta del RUP: Si conferma la scelta progettuale del Progettista	-
			SETT.23	27/11/2023	VERIFICA FINALE	Si prende atto del riscontro fornito dal RUP.	C

23.01 PE AR 12 05 00	EF-FF	Demolizioni e Costruzioni - Sezioni	AGO.23	08/09/2023	PRIMA VERIFICA	Si rimanda alle osservazioni generali. Atteso il livello progettuale occorre utilizzare le opportune scale di rappresentazione in osservanza al DPR 207/2010. Occorre inserire le sezioni dei nuovi volumi (montaletliche antincendio e corpo di collegamento provvisori).	NC
			-	-	CONTRADDITTORIO	Le sezioni di confronto si ritengono corrette anche in scala 1:100, per avere un quadro più ampio dell'intervento	-
			SETT.23	09/10/2023	TERZA VERIFICA	L'elaborato non risulta essere stato revisionato, permangono le osservazioni formulate. E' facoltà del RUP ridefinire l'ambito della verifica ai sensi dei commi 4-9 dell'art. 23 del D.Lgs. 50/2016 e ss.mm.ii.	NC
			-	-	CONTRADDITTORIO	Risposta del RUP: Si conferma la scelta progettuale del Progettista	-
			SETT.23	27/11/2023	VERIFICA FINALE	Si prende atto del riscontro fornito dal RUP.	C
23.01 PE AR 12 06 00	EF-FF	Demolizioni e Costruzioni - Prospetti	AGO.23	08/09/2023	PRIMA VERIFICA	Si rimanda alle osservazioni generali. Atteso il livello progettuale occorre utilizzare le opportune scale di rappresentazione in osservanza al DPR 207/2010. Integrare con tutti i prospetti dei nuovi volumi (montaletliche antincendio e corpo di collegamento provvisori).	NC
-			-	CONTRADDITTORIO	La scala 1:100 si ritiene adeguata al livello progettuale, considerando che sui prospetti non verrà effettuato nessun intervento nel presente appalto e sono stati emessi per completezza progettuale con didascalie a lato.	-	
SETT.23			09/10/2023	TERZA VERIFICA	Permangono le osservazioni formulate. E' facoltà del RUP ridefinire l'ambito della verifica ai sensi dei commi 4-9 dell'art. 23 del D.Lgs. 50/2016 e ss.mm.ii.	NC	
-			-	CONTRADDITTORIO	Risposta del RUP: Si conferma la scelta progettuale del Progettista	-	
SETT.23			27/11/2023	VERIFICA FINALE	Si prende atto del riscontro fornito dal RUP.	C	
23.01 PE AR 14 01 00	EF-FF	Dettagli costruttivi - Opere in facciata	AGO.23	08/09/2023	PRIMA VERIFICA	Si rimanda alle osservazioni generali. Integrare il presente elaborato con relativa quotatura dimensionale. Le opere in elaborato devono trovare rispondenza con quanto previsto nella disciplina strutture.	M
-			-	CONTRADDITTORIO	Saranno integrate le quote dimensionali e verificati eventuali refusi	-	
23.01 PE AR 14 01 01			SETT.23	09/10/2023	VERIFICA FINALE	Si prende atto della revisione progettuale e del riscontro dei progettisti	C
23.01 PE AR 14 02 00	EF-FF	Dettagli costruttivi - Consolidamento facciata	AGO.23	08/09/2023	PRIMA VERIFICA	Si rimanda alle osservazioni generali. Integrare il presente elaborato con relativa quotatura dimensionale. Le opere in elaborato devono trovare rispondenza con quanto previsto nella disciplina strutture.	M
			-	-	CONTRADDITTORIO	Saranno integrate le quote dimensionali e verificati eventuali refusi	-
			SETT.23	09/10/2023	TERZA VERIFICA	L'elaborato non risulta essere stato revisionato, permangono le osservazioni formulate. E' facoltà del RUP ridefinire l'ambito della verifica ai sensi dei commi 4-9 dell'art. 23 del D.Lgs. 50/2016 e ss.mm.ii.	M
			-	-	CONTRADDITTORIO	Risposta del RUP: Si conferma la scelta progettuale del Progettista	-
			SETT.23	27/11/2023	VERIFICA FINALE	Si prende atto del riscontro fornito dal RUP.	C
23.01 PE AR 14 03 00	EF-FF	Dettagli costruttivi - Interventi su strutture e impianti	AGO.23	08/09/2023	PRIMA VERIFICA	Si rimanda alle osservazioni generali. Integrare il presente elaborato con relativa quotatura dimensionale. Le opere in elaborato devono trovare rispondenza con quanto previsto nella disciplina strutture.	M
			-	-	CONTRADDITTORIO	Saranno integrate le quote dimensionali e verificati eventuali refusi	-
			SETT.23	09/10/2023	TERZA VERIFICA	L'elaborato non risulta essere stato revisionato, permangono le osservazioni formulate. E' facoltà del RUP ridefinire l'ambito della verifica ai sensi dei commi 4-9 dell'art. 23 del D.Lgs. 50/2016 e ss.mm.ii.	M
			-	-	CONTRADDITTORIO	Risposta del RUP: Si conferma la scelta progettuale del Progettista	-
			SETT.23	27/11/2023	VERIFICA FINALE	Si prende atto del riscontro fornito dal RUP.	C
23.01 PE AR 14 04 00	EF-FF	Dettagli costruttivi - Cantierizzazione scavo piano interrato	AGO.23	08/09/2023	PRIMA VERIFICA	Si rimanda alle osservazioni generali. Integrare il presente elaborato con relativa quotatura dimensionale. Si ritiene che quanto redatto sia attribuibile alla disciplina sicurezza e cantiere.	M
			-	-	CONTRADDITTORIO	Saranno integrate le quote dimensionali e verificati eventuali refusi	-
			SETT.23	09/10/2023	TERZA VERIFICA	L'elaborato non risulta essere stato revisionato, permangono le osservazioni formulate. E' facoltà del RUP ridefinire l'ambito della verifica ai sensi dei commi 4-9 dell'art. 23 del D.Lgs. 50/2016 e ss.mm.ii.	M
			-	-	CONTRADDITTORIO	Risposta del RUP: Si conferma la scelta progettuale del Progettista	-
			SETT.23	27/11/2023	VERIFICA FINALE	Si prende atto del riscontro fornito dal RUP.	C
ELABORATI STRUTTURALI							
23.01 PE ST 01 01 01	EF-FF	Relazione di calcolo strutture	AGO.23	08/09/2023	PRIMA VERIFICA	Si rimanda alle osservazioni generali. Eliminare il riquadro dei loghi in mascherina. Eliminare i riferimenti legislativi non pertinenti (es. Emilia Romagna) Occorre allegare il tabulato di calcolo nonché definire ed allineare i diversi livelli di conoscenza indicati nella presente Relazione e nella Relazione illustrativa generale. E' necessario riportare le analisi e grafici dello stato di fatto nonché degli interventi di progetto completi. Mancano strutture nuovo vano ascensore.	NC
			-	-	CONTRADDITTORIO	Si allegano tabulati di calcolo. Relativamente ad ""analisi e grafici dello stato di fatto"" occorre riferirsi alle precedenti verifiche di vulnerabilità sismica. Si allegano verifiche del nuovo vano ascensore	-
			SETT.23	09/10/2023	TERZA VERIFICA	Si prende atto di quanto integrato dai progettisti e del riscontro fornito, permangono parte delle osservazioni formulate (riferimenti legislativi non pertinenti e mancata analisi dello stato di fatto). E' facoltà del RUP ridefinire l'ambito della verifica ai sensi dei commi 4-9 dell'art. 23 del D.Lgs. 50/2016 e ss.mm.ii.	M
			-	-	CONTRADDITTORIO	Risposta del RUP: Si conferma la scelta progettuale del Progettista	-
			SETT.23	27/11/2023	VERIFICA FINALE	Si prende atto del riscontro fornito dal RUP.	C
23.01 PE ST 01 01a 00	EF-FF	Allegato 1 - Tabulati Gardella	AGO.23	08/09/2023	PRIMA VERIFICA	Elaborato assente	-
			-	-	CONTRADDITTORIO	Si allegano tabulati di calcolo.	-
			SETT.23	09/10/2023	VERIFICA FINALE	Si prende atto di quanto integrato dai progettisti.	C
23.01 PE ST 01 01b 00	EF-FF	Allegato 2 - Tabulati struttura metallica est	AGO.23	08/09/2023	PRIMA VERIFICA	Elaborato assente	-
			-	-	CONTRADDITTORIO	Si allegano tabulati di calcolo.	-
			SETT.23	09/10/2023	VERIFICA FINALE	Si prende atto di quanto integrato dai progettisti.	C
23.01 PE ST 01 01c 00	EF-FF	Allegato 3 - Tabulati ascensore	AGO.23	08/09/2023	PRIMA VERIFICA	Elaborato assente	-
			-	-	CONTRADDITTORIO	Si allegano tabulati di calcolo.	-
			SETT.23	09/10/2023	VERIFICA FINALE	Si prende atto di quanto integrato dai progettisti.	C
23.01 PE ST 11 01 00	EF-FF	Progetto - Report materiali impiegati	AGO.23	08/09/2023	PRIMA VERIFICA	Si rimanda alle osservazioni generali. Eliminare il riquadro dei loghi in mascherina.	M
			-	-	CONTRADDITTORIO	Emesso elaborato aggiornato	-
			23.01 PE ST 11 01 01	SETT.23	09/10/2023	VERIFICA FINALE	Si prende atto della revisione progettuale e del riscontro dei progettisti

23.01 PE ST 11 02 00	EF-FF	Progetto - Fondazioni	AGO.23	08/09/2023	PRIMA VERIFICA	Si rimanda alle osservazioni generali. Inserire quote altimetriche in pianta. Atteso il livello progettuale occorre utilizzare le opportune scale di rappresentazione in osservanza al DPR 207/2010. E' necessario indicare le strutture di fondazione dell'intero intervento verificando le eventuali interazioni. (Corpo provvisorio di collegamento orizzontale e Montalettighe antincendio).	NC
			-	-	CONTRADDITTORIO	Quanto riportato nelle tavole grafiche, in merito alle strutture di fondazione, appare compatibile con le informazioni desumibili dalla documentazione fornita dalla Committenza; ulteriori approfondimenti potranno essere effettuati in corso d'opera, così come indicato nelle note degli elaborati grafici.	-
			SETT.23	09/10/2023	TERZA VERIFICA	L'elaborato non risulta essere stato revisionato, permangono le osservazioni formulate. E' facoltà del RUP ridefinire l'ambito della verifica ai sensi dei commi 4-9 dell'art. 23 del D.Lgs. 50/2016 e ss.mm.ii.	M
			-	-	CONTRADDITTORIO	Risposta del RUP: Si conferma la scelta progettuale del Progettista	-
			SETT.23	27/11/2023	VERIFICA FINALE	Si prende atto del riscontro fornito dal RUP.	C
23.01 PE ST 11 03 00	EF-FF	Progetto - Rinforzo pilastri	AGO.23	08/09/2023	PRIMA VERIFICA	Si rimanda alle osservazioni generali. Atteso il livello progettuale occorre utilizzare le opportune scale di rappresentazione in osservanza al DPR 207/2010.	M
			-	-	CONTRADDITTORIO	Recepito	-
			SETT.23	09/10/2023	TERZA VERIFICA	L'elaborato non risulta essere stato revisionato, permangono le osservazioni formulate. E' facoltà del RUP ridefinire l'ambito della verifica ai sensi dei commi 4-9 dell'art. 23 del D.Lgs. 50/2016 e ss.mm.ii.	M
			-	-	CONTRADDITTORIO	Risposta del RUP: Si conferma la scelta progettuale del Progettista	-
			SETT.23	27/11/2023	VERIFICA FINALE	Si prende atto del riscontro fornito dal RUP.	C
23.01 PE ST 11 04 00	EF-FF	Progetto - Consolidamento pareti	AGO.23	08/09/2023	PRIMA VERIFICA	Si rimanda alle osservazioni generali. Atteso il livello progettuale occorre utilizzare le opportune scale di rappresentazione in osservanza al DPR 207/2010.	M
			-	-	CONTRADDITTORIO	Recepito	-
			SETT.23	09/10/2023	TERZA VERIFICA	L'elaborato non risulta essere stato revisionato, permangono le osservazioni formulate. E' facoltà del RUP ridefinire l'ambito della verifica ai sensi dei commi 4-9 dell'art. 23 del D.Lgs. 50/2016 e ss.mm.ii.	M
			-	-	CONTRADDITTORIO	Risposta del RUP: Si conferma la scelta progettuale del Progettista	-
			SETT.23	27/11/2023	VERIFICA FINALE	Si prende atto del riscontro fornito dal RUP.	C
23.01 PE ST 11 05 00	EF-FF	Progetto - Nuovi setti	AGO.23	08/09/2023	PRIMA VERIFICA	Si rimanda alle osservazioni generali. Atteso il livello progettuale occorre utilizzare le opportune scale di rappresentazione in osservanza al DPR 207/2010.	M
			-	-	CONTRADDITTORIO	Recepito	-
			SETT.23	09/10/2023	TERZA VERIFICA	L'elaborato non risulta essere stato revisionato, permangono le osservazioni formulate. E' facoltà del RUP ridefinire l'ambito della verifica ai sensi dei commi 4-9 dell'art. 23 del D.Lgs. 50/2016 e ss.mm.ii.	M
			-	-	CONTRADDITTORIO	Risposta del RUP: Si conferma la scelta progettuale del Progettista	-
			SETT.23	27/11/2023	VERIFICA FINALE	Si prende atto del riscontro fornito dal RUP.	C
23.01 PE ST 11 06 00	EF-FF	Progetto - Struttura metallica provvisoria	AGO.23	08/09/2023	PRIMA VERIFICA	Si rimanda alle osservazioni generali. E' necessario eliminare i riquadri dai loghi della mascherina. Occorre inserire key plan. Si rimanda alle osservazioni di cui all'elaborato 23.01 PE ST 11 02 00.	M
-			-	CONTRADDITTORIO	Inserita key plan	-	
SETT.23			09/10/2023	TERZA VERIFICA	Si prende atto di quanto integrato dai progettisti e del riscontro fornito, permangono parte delle osservazioni formulate (interazione con le strutture di fondazione dell'edificio esistente). E' facoltà del RUP ridefinire l'ambito della verifica ai sensi dei commi 4-9 dell'art. 23 del D.Lgs. 50/2016 e ss.mm.ii.	M	
-			-	CONTRADDITTORIO	Risposta del RUP: Si conferma la scelta progettuale del Progettista	-	
SETT.23			27/11/2023	VERIFICA FINALE	Si prende atto del riscontro fornito dal RUP.	C	
23.01 PE ST 11 07 00	EF-FF	Progetto - Struttura metallica e particolari	AGO.23	08/09/2023	PRIMA VERIFICA	Si rimanda alle osservazioni generali. E' necessario eliminare i riquadri dai loghi della mascherina. Occorre inserire key plan. Si rimanda alle osservazioni di cui all'elaborato 23.01 PE ST 11 02 00.	M
-			-	CONTRADDITTORIO	Inserita key plan	-	
SETT.23			09/10/2023	TERZA VERIFICA	Si prende atto di quanto integrato dai progettisti e del riscontro fornito, permangono parte delle osservazioni formulate (interazione con le strutture di fondazione dell'edificio esistente). E' facoltà del RUP ridefinire l'ambito della verifica ai sensi dei commi 4-9 dell'art. 23 del D.Lgs. 50/2016 e ss.mm.ii.	M	
-			-	CONTRADDITTORIO	Risposta del RUP: Si conferma la scelta progettuale del Progettista	-	
SETT.23			27/11/2023	VERIFICA FINALE	Si prende atto del riscontro fornito dal RUP.	C	
23.01 PE ST 11 08 00	EF-FF	Progetto - Tavola montalettighe antincendio	AGO.23	08/09/2023	PRIMA VERIFICA	Elaborato assente	-
			-	-	CONTRADDITTORIO	-	-
			SETT.23	09/10/2023	TERZA VERIFICA	Si prende atto dell'elaborato integrativo prodotto dai progettisti non risulta essere trattata l'interazione con le strutture di fondazione dell'edificio esistente. E' facoltà del RUP ridefinire l'ambito della verifica ai sensi dei commi 4-9 dell'art. 23 del D.Lgs. 50/2016 e ss.mm.ii.	M
			-	-	CONTRADDITTORIO	Risposta del RUP: Si conferma la scelta progettuale del Progettista	-
			SETT.23	27/11/2023	VERIFICA FINALE	Si prende atto del riscontro fornito dal RUP.	C
ELABORATI TERMOMECCANICI							
23.01 PE IM 01 01 00	EF-FF	Relazione tecnica specialistica impianti termomeccanici	AGO.23	08/09/2023	PRIMA VERIFICA	Elaborato assente	NC
			-	-	CONTRADDITTORIO	Risposta progettista	-
			SETT.23	23/09/2023	SECONDA VERIFICA	Trattasi di Relazione LEGGE 9 gennaio 1991, n. 10 Decreto 26 giugno 2015	NC
-			-	CONTRADDITTORIO	Prima pagina sistemata, allegata relazione	-	
23.01 PE IM 01 01 01			SETT.23	09/10/2023	VERIFICA FINALE	Si prende atto della revisione progettuale e del riscontro dei progettisti	C

23.01 PE IM 01 02 00	EF-FF	Relazione di calcolo	AGO.23	08/09/2023	PRIMA VERIFICA	Elaborato assente	NC
			-	-	CONTRADDITTORIO	Risposta progettista	-
			SETT.23	23/09/2023	SECONDA VERIFICA	E' necessario ampliare la relazione con appositi calcoli per gli impianti di progetto, appaiono dettagliati i soli criteri di dimensionamento degli stessi	NC
23.01 PE IM 01 02 01			-	-	CONTRADDITTORIO	Allegati dati di calcolo	-
			SETT.23	09/10/2023	VERIFICA FINALE	Si prende atto della revisione progettuale e del riscontro dei progettisti	C
23.01 PE IM 01 03 00	EF-FF	Legge 10	AGO.23	08/09/2023	PRIMA VERIFICA	Elaborato assente	NC
			-	-	CONTRADDITTORIO	Risposta progettista	-
			SETT.23	23/09/2023	SECONDA VERIFICA	Si rimanda alle osservazioni generali.	M
23.01 PE IM 01 03 01			-	-	CONTRADDITTORIO	Prima pagina sistemata	-
			SETT.23	09/10/2023	VERIFICA FINALE	Si prende atto della revisione progettuale e del riscontro dei progettisti	C
23.01 PE IM 10 01 00	EF-FF	Stato di fatto - Demolizioni piano interrato	AGO.23	08/09/2023	PRIMA VERIFICA	Si rimanda alle osservazioni generali. E' necessario eliminare i riquadri dai loghi della mascherina. E' necessario dettagliare la tipologia di intervento specificando con precisione ogni demolizione che si andrà ad effettuare e in che modo. Ogni elemento deve essere descritto oltre che elencato in un'apposita legenda. Atteso il livello progettuale è necessario inserire apposite etichette/quote dimensionali.	NC
-			-	CONTRADDITTORIO	Cartiglio sistemato. Non sono presenti disegni dell'impianto esistenti. Gli impianti da demolire sono i servizi igienici e i radiatori presenti negli stessi e dei vecchi impianti presenti dismessi	-	
23.01 PE IM 10 01 01			SETT.23	09/10/2023	TERZA VERIFICA	Si prende atto di quanto integrato dai progettisti e del riscontro fornito, permangono parte delle osservazioni formulate (mancata indicazione degli elementi oggetto di demolizione). E' facoltà del RUP ridefinire l'ambito della verifica ai sensi dei commi 4-9 dell'art. 23 del D.Lgs. 50/2016 e ss.mm.ii.	M
			-	-	CONTRADDITTORIO	Risposta del RUP: Si conferma la scelta progettuale del Progettista	-
			SETT.23	27/11/2023	VERIFICA FINALE	Si prende atto del riscontro fornito dal RUP.	C
23.01 PE IM 10 02 00	EF-FF	Stato di fatto - Demolizioni piano rialzato	AGO.23	08/09/2023	PRIMA VERIFICA	Si rimanda alle osservazioni generali. Ogni elemento deve essere descritto ed elencato in un'apposita legenda. Occorre per maggiore chiarezza aggiungere una keyplan di orientamento e il simbolo del nord. Occorre inserire apposta quotatura e almeno un elemento rappresentato nel dettaglio.	M
23.01 PE IM 10 02 01			-	-	CONTRADDITTORIO	Cartiglio sistemato. Legenda completa inserita, lavorazioni riportate, sono state inserite delle quote. Per la key plan non si percepisce la necessità in quanto menzionata in solo questo disegno e il piano dell'intervento è solo questo	-
SETT.23			09/10/2023	VERIFICA FINALE	Si prende atto della revisione progettuale e del riscontro dei progettisti	C	
23.01 PE IM 10 03 00	EF-FF	Stato di fatto - Demolizioni piano rialzato	AGO.23	08/09/2023	PRIMA VERIFICA	Si rimanda alle osservazioni generali. E' necessario eliminare i riquadri dai loghi della mascherina. E' necessario dettagliare la tipologia di intervento specificando con precisione ogni demolizione che si andrà ad effettuare e in che modo. Ogni elemento deve essere descritto oltre che elencato in un'apposita legenda. Atteso il livello progettuale è necessario inserire apposite etichette/quote dimensionali.	NC
23.01 PE IM 10 03 01			-	-	CONTRADDITTORIO	Cartiglio sistemato. Legenda completa inserita, lavorazioni riportate, sono state inserite delle quote.	-
SETT.23			09/10/2023	VERIFICA FINALE	Si prende atto della revisione progettuale e del riscontro dei progettisti	C	
23.01 PE IM 10 04 00	EF-FF	Stato di fatto - Demolizioni piano primo	AGO.23	08/09/2023	PRIMA VERIFICA	Si rimanda alle osservazioni generali. E' necessario eliminare i riquadri dai loghi della mascherina. E' necessario dettagliare la tipologia di intervento specificando con precisione ogni demolizione che si andrà ad effettuare e in che modo. Ogni elemento deve essere descritto oltre che elencato in un'apposita legenda. Atteso il livello progettuale è necessario inserire apposite etichette/quote dimensionali.	NC
23.01 PE IM 10 04 01			-	-	CONTRADDITTORIO	Cartiglio sistemato. Legenda completa inserita, lavorazioni riportate, sono state inserite delle quote.	-
SETT.23			09/10/2023	VERIFICA FINALE	Si prende atto della revisione progettuale e del riscontro dei progettisti	C	
23.01 PE IM 10 05 00	EF-FF	Stato di fatto - Demolizioni piano primo	AGO.23	08/09/2023	PRIMA VERIFICA	Si rimanda alle osservazioni generali. E' necessario eliminare i riquadri dai loghi della mascherina. E' necessario dettagliare la tipologia di intervento specificando con precisione ogni demolizione che si andrà ad effettuare e in che modo. Ogni elemento deve essere descritto oltre che elencato in un'apposita legenda. Atteso il livello progettuale è necessario inserire apposite etichette/quote dimensionali.	NC
23.01 PE IM 10 05 01			-	-	CONTRADDITTORIO	Cartiglio sistemato. Legenda completa inserita, lavorazioni riportate, sono state inserite delle quote.	-
SETT.23			09/10/2023	VERIFICA FINALE	Si prende atto della revisione progettuale e del riscontro dei progettisti	C	
23.01 PE IM 10 06 00	EF-FF	Stato di fatto - Demolizioni piano secondo	AGO.23	08/09/2023	PRIMA VERIFICA	Si rimanda alle osservazioni generali. E' necessario eliminare i riquadri dai loghi della mascherina. E' necessario dettagliare la tipologia di intervento specificando con precisione ogni demolizione che si andrà ad effettuare e in che modo. Ogni elemento deve essere descritto oltre che elencato in un'apposita legenda. Atteso il livello progettuale è necessario inserire apposite etichette/quote dimensionali.	NC
23.01 PE IM 10 06 01			-	-	CONTRADDITTORIO	Il piano è oggetto di ristrutturazione completa, dopo le demolizioni edili andranno smantellati gli impianti presenti non visibili oggi. Non sono presenti disegni degli impianti esistenti in quanto non reperibili da parte dell'ospedale. L'unico impianto visibile sono gli apparecchi sanitari	-
			SETT.23	09/10/2023	TERZA VERIFICA	Si prende atto di quanto integrato dai progettisti e del riscontro fornito, permangono parte delle osservazioni formulate (mancata indicazione degli elementi oggetto di demolizione). E' facoltà del RUP ridefinire l'ambito della verifica ai sensi dei commi 4-9 dell'art. 23 del D.Lgs. 50/2016 e ss.mm.ii.	M
			-	-	CONTRADDITTORIO	Risposta del RUP: Si conferma la scelta progettuale del Progettista	-
			SETT.23	27/11/2023	VERIFICA FINALE	Si prende atto del riscontro fornito dal RUP.	C
23.01 PE IM 11 01 00	EF-FF	Progetto - Distribuzione impianto di riscaldamento piano interrato	AGO.23	08/09/2023	PRIMA VERIFICA	Si rimanda alle osservazioni generali. E' necessario eliminare i riquadri dai loghi della mascherina. Atteso il livello progettuale è necessario inserire apposite etichette/quote dimensionali.	M
23.01 PE IM 11 01 01			-	-	CONTRADDITTORIO	Cartiglio sistemato, sono state aggiunte quote e etiche dei circuiti	-
SETT.23			09/10/2023	VERIFICA FINALE	Si prende atto della revisione progettuale e del riscontro dei progettisti	C	
23.01 PE IM 11 02 00	EF-FF	Progetto - Distribuzione impianto di riscaldamento piano rialzato	AGO.23	08/09/2023	PRIMA VERIFICA	Si rimanda alle osservazioni generali. E' necessario eliminare i riquadri dai loghi della mascherina. Atteso il livello progettuale è necessario inserire apposite etichette/quote dimensionali.	M
23.01 PE IM 11 02 01			-	-	CONTRADDITTORIO	Cartiglio sistemato, sono state aggiunte quote e etiche dei circuiti	-
SETT.23			09/10/2023	VERIFICA FINALE	Si prende atto della revisione progettuale e del riscontro dei progettisti	C	
23.01 PE IM 11 03 00	EF-FF	Progetto - Distribuzione impianto di riscaldamento piano primo	AGO.23	08/09/2023	PRIMA VERIFICA	Si rimanda alle osservazioni generali. E' necessario eliminare i riquadri dai loghi della mascherina. Atteso il livello progettuale è necessario inserire apposite etichette/quote dimensionali.	M
23.01 PE IM 11 03 01			-	-	CONTRADDITTORIO	Cartiglio sistemato, sono state aggiunte quote e etiche dei circuiti	-
SETT.23			09/10/2023	VERIFICA FINALE	Si prende atto della revisione progettuale e del riscontro dei progettisti	C	

[illegible]

23.01 PE IM 11 20 00	EF-FF	Progetto - Distribuzione impianto antincendio piano secondo	AGO.23	08/09/2023	PRIMA VERIFICA	Si rimanda alle osservazioni generali. E' necessario eliminare i riquadri dai loghi della mascherina. Atteso il livello progettuale è necessario inserire apposite etichette/quote dimensionali.	M
23.01 PE IM 11 20 01			-	-	CONTRADDITTORIO	Cartiglio sistemato, sono state aggiunte quote e etiche dei circuiti	-
			SETT.23	09/10/2023	VERIFICA FINALE	Si prende atto della revisione progettuale e del riscontro dei progettisti	C
23.01 PE IM 11 21 00	EF-FF	Progetto - Distribuzione impianto gas medicali piano rialzato	AGO.23	08/09/2023	PRIMA VERIFICA	Elaborato assente	NC
			-	-	CONTRADDITTORIO	Risposta progettista	-
			SETT.23	23/09/2023	SECONDA VERIFICA	Si rimanda alle osservazioni generali. Atteso il livello progettuale è necessario inserire apposite etichette/quote dimensionali. Al fine di non indurre in errore l'esecutore occorre che vi sia corrispondenza tra la legenda e gli elementi in pianta (si sconsiglia l'utilizzo di una legenda tipo poichè alcuni elementi risultano non presenti in elaborato). E' necessario identificare in legenda in maniera differente gli impianti stato di fatto da quelli di progetto, la nota testuale non risulta sufficientemente chiara.	M
23.01 PE IM 11 21 01			-	-	CONTRADDITTORIO	Cartiglio sistemato,eliminati in legenda simboli non coerenti con il disegno. L'impiano in oggetto va mantenuto	-
			SETT.23	09/10/2023	TERZA VERIFICA	Non essendo presente l'elaborato codice 23.01 PE IM 11 23 00 non è possibile riscontrare la differenziazione grafica proposta tra impianti stato di fatto e impianti di progetto	M
			-	-	CONTRADDITTORIO	L'elaborato è stato integrato e trasmesso con la presente revisione del progetto	-
			SETT.23	27/11/2023	VERIFICA FINALE	Si prende atto della revisione progettuale	C
23.01 PE IM 11 22 00	EF-FF	Progetto - Distribuzione impianto medicali piano primo	AGO.23	08/09/2023	PRIMA VERIFICA	Elaborato assente	NC
			-	-	CONTRADDITTORIO	Cartiglio sistemato,eliminati in legenda simboli non coerenti con il disegno. L'impiano in oggetto va mantenuto	-
			SETT.23	23/09/2023	SECONDA VERIFICA	Si rimanda alle osservazioni generali. Atteso il livello progettuale è necessario inserire apposite etichette/quote dimensionali. Al fine di non indurre in errore l'esecutore occorre che vi sia corrispondenza tra la legenda e gli elementi in pianta (si sconsiglia l'utilizzo di una legenda tipo poichè alcuni elementi risultano non presenti in elaborato). E' necessario identificare in legenda in maniera differente gli impianti stato di fatto da quelli di progetto, la nota testuale non risulta sufficientemente chiara.	M
23.01 PE IM 11 22 01			-	-	CONTRADDITTORIO	Cartiglio sistemato,eliminati in legenda simboli non coerenti con il disegno. L'impiano in oggetto va mantenuto	-
			SETT.23	09/10/2023	TERZA VERIFICA	Non essendo presente la revisione dell'elaborato codice 23.01 PE IM 11 23 00 non è possibile riscontrare la differenziazione grafica proposta tra impianti stato di fatto e impianti di progetto	M
			-	-	CONTRADDITTORIO	L'elaborato è stato integrato e trasmesso con la presente revisione del progetto	-
			SETT.23	27/11/2023	VERIFICA FINALE	Si prende atto della revisione progettuale	C
23.01 PE IM 11 23 00	EF-FF	Progetto - Distribuzione impianto medicali piano secondo	AGO.23	08/09/2023	PRIMA VERIFICA	Elaborato assente	NC
			-	-	CONTRADDITTORIO	Risposta progettista	-
			SETT.23	23/09/2023	SECONDA VERIFICA	Si rimanda alle osservazioni generali. Atteso il livello progettuale è necessario inserire apposite etichette/quote dimensionali. Al fine di non indurre in errore l'esecutore occorre che vi sia corrispondenza tra la legenda e gli elementi in pianta (si sconsiglia l'utilizzo di una legenda tipo poichè alcuni elementi risultano non presenti in elaborato).	M
			-	-	CONTRADDITTORIO	Cartiglio sistemato,eliminati in legenda simboli non coerenti con il disegno. Cambiati colori rispetto allo stato di fatto	-
			SETT.23	09/10/2023	TERZA VERIFICA	L'elaborato non risulta essere stato trasmesso in revisione pertanto permane quanto osservato in sede di Seconda Verifica	M
			-	-	CONTRADDITTORIO	L'elaborato è stato integrato e trasmesso con la presente revisione del progetto	-
			SETT.23	27/11/2023	VERIFICA FINALE	Si prende atto della revisione progettuale	C
23.01 PE IM 14 01 00	EF-FF	Schema funzionale - colonne di scarico	AGO.23	08/09/2023	PRIMA VERIFICA	Si rimanda alle osservazioni generali. E' necessario eliminare i riquadri dai loghi della mascherina. La conformità e i contenuti dello schema prodotto potranno essere valutati solo alla presentazione delle relazioni tecniche di riferimento (23.01 PE IM 01 01 00 Relazione tecnica specialistica impianti termomeccanici - 23.01 PE IM 01 02 00 Relazione di calcolo)	NC
23.01 PE IM 14 01 01			-	-	CONTRADDITTORIO	Cartiglio sistemato, le colonne di scarico hanno le stesse dimensioni di quelle esistenti, l'intervento in oggetto non prevede un aumento dei servizi igienici, il rifacimento delle stesse è dovuto all'aumento di spessore dei plati e per eseguire le lavorazioni le colonne vanno demolite e rifatte nuove	-
			SETT.23	09/10/2023	TERZA VERIFICA	Occorre che il progettista verifichi quanto trasmesso trattasi dello "Stato di Progetto - Distribuzione Impianto Gas Medical", pertanto permane quanto osservato in sede di Seconda Verifica	NC
			-	-	CONTRADDITTORIO	L'elaborato è stato corretto e trasmesso con la presente revisione del progetto	-
			SETT.23	27/11/2023	VERIFICA FINALE	Si prende atto della revisione progettuale	C
23.01 PE IM 14 02 00	EF-FF	Schema funzionale - schema impianto riscaldamento e ACS	AGO.23	08/09/2023	PRIMA VERIFICA	Si rimanda alle osservazioni generali. E' necessario eliminare i riquadri dai loghi della mascherina. La conformità e i contenuti dello schema prodotto potranno essere valutati solo alla presentazione delle relazioni tecniche di riferimento (23.01 PE IM 01 01 00 Relazione tecnica specialistica impianti termomeccanici - 23.01 PE IM 01 02 00 Relazione di calcolo)	NC
23.01 PE IM 14 02 01			-	-	CONTRADDITTORIO	Cartiglio sistemato, lo schema riporta lo shema dell'impianto esistente, il nuovo progetto riguarda solo l'aggiunta di due linee e del gruppo chiller. Nella relazione sono riportati solo i calcoli delle nuove linee che si aggiungono.	-
			SETT.23	09/10/2023	VERIFICA FINALE	Si prende atto della revisione progettuale e del riscontro dei progettisti	C
23.01 PE IM 14 03 00	EF-FF	Schema funzionale - schema impianto UTA	AGO.23	08/09/2023	PRIMA VERIFICA	Si rimanda alle osservazioni generali. E' necessario eliminare i riquadri dai loghi della mascherina. La conformità e i contenuti dello schema prodotto potranno essere valutati solo alla presentazione delle relazioni tecniche di riferimento (23.01 PE IM 01 01 00 Relazione tecnica specialistica impianti termomeccanici - 23.01 PE IM 01 02 00 Relazione di calcolo)	NC
23.01 PE IM 14 03 01			-	-	CONTRADDITTORIO	Cartiglio sistemato, lo schema riporta lo shema dell'impianto esistente, il nuovo progetto riguarda solo l'aggiunta dei due nuovi recuperatori. Nella relazione sono riportati solo i calcoli delle nuove linee.	-
			SETT.23	09/10/2023	VERIFICA FINALE	Si prende atto della revisione progettuale e del riscontro dei progettisti	C
ELABORATI IMPIANTI ELETTRICI E SPECIALI							
23.01 PE IE 01 01 00	EF-FF	Relazione tecnica specialistica impianti elettrici e speciali	AGO.23	08/09/2023	PRIMA VERIFICA	Elaborato assente	NC
			-	-	CONTRADDITTORIO	Risposta progettista	-
23.01 PE IE 01 01 01			SETT.23	23/09/2023	SECONDA VERIFICA	Si rimanda alle osservazioni generali. La relazione deve trovare risondenza in quanto previsto in elaborati grafici ed economici (a scopo esemplificativo e non esaustivo vedasi i Q.E. indicati ed effettivamente presenti in computo).	NC
			-	-	CONTRADDITTORIO	E' stato aggiornato e corretto l'elaborato nella revizione 01	-
	SETT.23	09/10/2023	VERIFICA FINALE	Si prende atto della revisione progettuale	C		
23.01 PE IE 01 02 00	EF-FF	Relazione di calcolo impianti elettrici e speciali	AGO.23	08/09/2023	PRIMA VERIFICA	Elaborato assente	NC
			-	-	CONTRADDITTORIO	Risposta progettista	-
			SETT.23	23/09/2023	SECONDA VERIFICA	Si rimanda alle osservazioni generali. Occorre verificare che i QE indicati siano effettivamente corrispondenti con quanto riportato nel Computo Impianti Elettrici.	M
23.01 PE IE 01 02 01			-	-	CONTRADDITTORIO	E' stato aggiornato e corretto l'elaborato nella revizione 01	-
	SETT.23	09/10/2023	VERIFICA FINALE	Si prende atto della revisione progettuale	C		

23.01 PE IE 11 01 00	EF-FF	Progetto - Impianto di distribuzione piano interrato	AGO.23	08/09/2023	PRIMA VERIFICA	Si rimanda alle osservazioni generali. E' necessario inserire timbro mancante in mascherina. Atteso il livello progettuale è necessario inserire apposite etichette/quote dimensionali. Al fine di non indurre in errore l'esecutore occorre che vi sia corrispondenza tra la legenda e gli elementi in pianta (si consiglia l'utilizzo di una legenda tipo poiché alcuni elementi risultano non presenti in elaborato).	M
23.01 PE IE 11 01 02			-	-	CONTRADDITTORIO	E' stato aggiornato e corretto l'elaborato nella revisione 02	-
			SETT.23	09/10/2023	VERIFICA FINALE	Si prende atto della revisione progettuale	C
23.01 PE IE 11 02 00	EF-FF	Progetto - Impianto rivelazione incendio e diffusione sonora piano interrato	AGO.23	08/09/2023	PRIMA VERIFICA	Si rimanda alle osservazioni generali. E' necessario inserire timbro mancante in mascherina. Al fine di non indurre in errore l'esecutore occorre che vi sia corrispondenza tra la legenda e gli elementi in pianta (si consiglia l'utilizzo di una legenda tipo poiché alcuni elementi risultano non presenti in elaborato).	M
			-	-	CONTRADDITTORIO	E' stato aggiornato e corretto l'elaborato nella revisione 01	-
23.01 PE IE 11 02 01			SETT.23	09/10/2023	TERZA VERIFICA	L'elaborato non risulta essere stato revisionato, permangono le osservazioni formulate. E' facoltà del RUP ridefinire l'ambito della verifica ai sensi dei commi 4-9 dell'art. 23 del D.Lgs. 50/2016 e ss.mm.ii.	M
			-	-	CONTRADDITTORIO	Risposta del RUP: Si conferma la scelta progettuale del Progettista	-
			SETT.23	27/11/2023	VERIFICA FINALE	Si prende atto del riscontro fornito dal RUP.	C
23.01 PE IE 11 03 00	EF-FF	Progetto - Impianto di forza motrice e fonia-dati piano interrato	AGO.23	08/09/2023	PRIMA VERIFICA	Si rimanda alle osservazioni generali. E' necessario inserire timbro mancante in mascherina. Al fine di non indurre in errore l'esecutore occorre che vi sia corrispondenza tra la legenda e gli elementi in pianta (si consiglia l'utilizzo di una legenda tipo poiché alcuni elementi risultano non presenti in elaborato).	M
23.01 PE IE 11 03 00			-	-	CONTRADDITTORIO	E' stato aggiornato e corretto l'elaborato nella revisione 01	-
			SETT.23	09/10/2023	VERIFICA FINALE	Si prende atto della revisione progettuale	C
23.01 PE IE 11 04 00	EF-FF	Progetto - Impianto di illuminazione piano interrato	AGO.23	08/09/2023	PRIMA VERIFICA	Si rimanda alle osservazioni generali. Al fine di non indurre in errore l'esecutore occorre che vi sia corrispondenza tra la legenda e gli elementi in pianta (si consiglia l'utilizzo di una legenda tipo poiché alcuni elementi risultano non presenti in elaborato).	M
23.01 PE IE 11 04 01			-	-	CONTRADDITTORIO	E' stato aggiornato e corretto l'elaborato nella revisione 01	-
			SETT.23	09/10/2023	VERIFICA FINALE	Si prende atto della revisione progettuale	C
23.01 PE IE 11 05 00	EF-FF	Progetto - Impianto di distribuzione piano secondo	AGO.23	08/09/2023	PRIMA VERIFICA	Si rimanda alle osservazioni generali. Atteso il livello progettuale è necessario inserire apposite etichette/quote dimensionali. Al fine di non indurre in errore l'esecutore occorre che vi sia corrispondenza tra la legenda e gli elementi in pianta (si consiglia l'utilizzo di una legenda tipo poiché alcuni elementi risultano non presenti in elaborato).	M
23.01 PE IE 11 05 02			-	-	CONTRADDITTORIO	E' stato aggiornato e corretto l'elaborato nella revisione 02	-
			SETT.23	09/10/2023	VERIFICA FINALE	Si prende atto della revisione progettuale	C
23.01 PE IE 11 06 00	EF-FF	Progetto - Impianto rivelazione incendio e diffusione sonora piano secondo	AGO.23	08/09/2023	PRIMA VERIFICA	Si rimanda alle osservazioni generali. Al fine di non indurre in errore l'esecutore occorre che vi sia corrispondenza tra la legenda e gli elementi in pianta (si consiglia l'utilizzo di una legenda tipo poiché alcuni elementi risultano non presenti in elaborato).	M
			-	-	CONTRADDITTORIO	E' stato aggiornato e corretto l'elaborato nella revisione 01	-
23.01 PE IE 11 06 01			SETT.23	09/10/2023	TERZA VERIFICA	Si prende atto di quanto integrato dai progettisti, permangono parte delle osservazioni formulate (corrispondenza tra la legenda e gli elementi in pianta). E' facoltà del RUP ridefinire l'ambito della verifica ai sensi dei commi 4-9 dell'art. 23 del D.Lgs. 50/2016 e ss.mm.ii.	M
			-	-	CONTRADDITTORIO	Risposta del RUP: Si conferma la scelta progettuale del Progettista	-
			SETT.23	27/11/2023	VERIFICA FINALE	Si prende atto del riscontro fornito dal RUP.	C
23.01 PE IE 11 07 00	EF-FF	Progetto - Impianto di forza motrice e fonia-dati piano secondo	AGO.23	08/09/2023	PRIMA VERIFICA	Si rimanda alle osservazioni generali. Al fine di non indurre in errore l'esecutore occorre che vi sia corrispondenza tra la legenda e gli elementi in pianta (si consiglia l'utilizzo di una legenda tipo poiché alcuni elementi risultano non presenti in elaborato).	NC
23.01 PE IE 11 07 01			-	-	CONTRADDITTORIO	E' stato aggiornato e corretto l'elaborato nella revisione 01	-
			SETT.23	09/10/2023	VERIFICA FINALE	Si prende atto della revisione progettuale	C
23.01 PE IE 11 08 00	EF-FF	Progetto - Impianto di illuminazione piano secondo	AGO.23	08/09/2023	PRIMA VERIFICA	Si rimanda alle osservazioni generali. Al fine di non indurre in errore l'esecutore occorre che vi sia corrispondenza tra la legenda e gli elementi in pianta (si consiglia l'utilizzo di una legenda tipo poiché alcuni elementi risultano non presenti in elaborato).	M
			-	-	CONTRADDITTORIO	E' stato aggiornato e corretto l'elaborato nella revisione 01	-
			SETT.23	09/10/2023	TERZA VERIFICA	Si prende atto di quanto integrato dai progettisti, permangono parte delle osservazioni formulate (corrispondenza tra la legenda e gli elementi in pianta). E' facoltà del RUP ridefinire l'ambito della verifica ai sensi dei commi 4-9 dell'art. 23 del D.Lgs. 50/2016 e ss.mm.ii.	M
			-	-	CONTRADDITTORIO	Risposta del RUP: Si conferma la scelta progettuale del Progettista	-
			SETT.23	27/11/2023	VERIFICA FINALE	Si prende atto del riscontro fornito dal RUP.	C
23.01 PE IE 11 09 00	EF-FF	Progetto - Impianto di distribuzione piano rialzato	AGO.23	08/09/2023	PRIMA VERIFICA	Elaborato assente	NC
			-	-	CONTRADDITTORIO	Risposta progettista	-
			SETT.23	23/09/2023	SECONDA VERIFICA	Si rimanda alle osservazioni generali. Atteso il livello progettuale è necessario inserire apposite etichette/quote dimensionali. Al fine di non indurre in errore l'esecutore occorre che vi sia corrispondenza tra la legenda e gli elementi in pianta (si consiglia l'utilizzo di una legenda tipo poiché alcuni elementi risultano non presenti in elaborato).	M
23.01 PE IE 11 09 01	EF-FF	Progetto - Impianto di distribuzione piano rialzato	-	-	CONTRADDITTORIO	E' stato aggiornato e corretto l'elaborato nella revisione 01	-
			SETT.23	09/10/2023	VERIFICA FINALE	Si prende atto della revisione progettuale	C
			AGO.23	08/09/2023	PRIMA VERIFICA	Elaborato assente	NC
23.01 PE IE 11 10 00	EF-FF	Progetto - Impianto rivelazione incendio e diffusione sonora piano rialzato	-	-	CONTRADDITTORIO	Risposta progettista	-
			SETT.23	23/09/2023	SECONDA VERIFICA	Si rimanda alle osservazioni generali. Al fine di non indurre in errore l'esecutore occorre che vi sia corrispondenza tra la legenda e gli elementi in pianta (si consiglia l'utilizzo di una legenda tipo poiché alcuni elementi risultano non presenti in elaborato).	M
			-	-	CONTRADDITTORIO	E' stat verificata la congruenza tra la legenda e gli effettivi oggetti indicati in campo	-
			SETT.23	09/10/2023	TERZA VERIFICA	L'elaborato non risulta essere stato revisionato, permangono le osservazioni formulate. E' facoltà del RUP ridefinire l'ambito della verifica ai sensi dei commi 4-9 dell'art. 23 del D.Lgs. 50/2016 e ss.mm.ii.	M
			-	-	CONTRADDITTORIO	Risposta del RUP: Si conferma la scelta progettuale del Progettista	-
			SETT.23	27/11/2023	VERIFICA FINALE	Si prende atto del riscontro fornito dal RUP.	C

23.01 PE IE 11 11 00	EF-FF	Progetto - Impianto di forza motrice e fonia- dati piano rialzato	AGO.23	08/09/2023	PRIMA VERIFICA	Elaborato assente	NC
			-	-	CONTRADDITTORIO	Risposta progettista	-
			SETT.23	23/09/2023	SECONDA VERIFICA	Si rimanda alle osservazioni generali. Al fine di non indurre in errore l'esecutore occorre che vi sia corrispondenza tra la legenda e gli elementi in pianta (si consiglia l'utilizzo di una legenda tipo poichè alcuni elementi risultano non presenti in elaborato).	M
			-	-	CONTRADDITTORIO	E' stat verificata la congruenza tra la legenda e gli effettivi oggetti indicati in campo	-
			SETT.23	09/10/2023	TERZA VERIFICA	L'elaborato non risulta essere stato revisionato, permangono le osservazioni formulate. E' facoltà del RUP ridefinire l'ambito della verifica ai sensi dei commi 4-9 dell'art. 23 del D.Lgs. 50/2016 e ss.mm.ii.	M
			-	-	CONTRADDITTORIO	Risposta del RUP: Si conferma la scelta progettuale del Progettista	-
SETT.23	27/11/2023	VERIFICA FINALE	Si prende atto del riscontro fornito dal RUP.	C			
23.01 PE IE 11 12 00	EF-FF	Progetto - Impianto di illuminazione piano rialzato	AGO.23	08/09/2023	PRIMA VERIFICA	Elaborato assente	NC
			-	-	CONTRADDITTORIO	Risposta progettista	-
			SETT.23	23/09/2023	SECONDA VERIFICA	Si rimanda alle osservazioni generali. Si chiede di verificare la correttezza dell'impaginato e dei riquadri. Al fine di non indurre in errore l'esecutore occorre che vi sia corrispondenza tra la legenda e gli elementi in pianta (si consiglia l'utilizzo di una legenda tipo poichè alcuni elementi risultano non presenti in elaborato).	M
			-	-	CONTRADDITTORIO	E' stat verificata la congruenza tra la legenda e gli effettivi oggetti indicati in campo	-
			SETT.23	09/10/2023	TERZA VERIFICA	L'elaborato non risulta essere stato revisionato, permangono le osservazioni formulate. E' facoltà del RUP ridefinire l'ambito della verifica ai sensi dei commi 4-9 dell'art. 23 del D.Lgs. 50/2016 e ss.mm.ii.	M
			-	-	CONTRADDITTORIO	Risposta del RUP: Si conferma la scelta progettuale del Progettista	-
SETT.23	27/11/2023	VERIFICA FINALE	Si prende atto del riscontro fornito dal RUP.	C			
23.01 PE IE 11 13 00	EF-FF	Progetto - Impianto di distribuzione piano primo	AGO.23	08/09/2023	PRIMA VERIFICA	Elaborato assente	NC
			-	-	CONTRADDITTORIO	Risposta progettista	-
SETT.23			23/09/2023	SECONDA VERIFICA	Si rimanda alle osservazioni generali. Atteso il livello progettuale è necessario inserire apposite etichette/quote dimensionali. Al fine di non indurre in errore l'esecutore occorre che vi sia corrispondenza tra la legenda e gli elementi in pianta (si consiglia l'utilizzo di una legenda tipo poichè alcuni elementi risultano non presenti in elaborato).	M	
-			-	CONTRADDITTORIO	E' stato aggiornato e corretto l'elaborato nella revisione 01	-	
SETT.23			09/10/2023	VERIFICA FINALE	Si prende atto della revisione progettuale	C	
23.01 PE IE 11 13 01							
23.01 PE IE 11 14 00	EF-FF	Progetto - Impianto rivelazione incendio e diffusione sonora piano primo	AGO.23	08/09/2023	PRIMA VERIFICA	Elaborato assente	NC
			-	-	CONTRADDITTORIO	Risposta progettista	-
			SETT.23	23/09/2023	SECONDA VERIFICA	Si rimanda alle osservazioni generali. Al fine di non indurre in errore l'esecutore occorre che vi sia corrispondenza tra la legenda e gli elementi in pianta (si consiglia l'utilizzo di una legenda tipo poichè alcuni elementi risultano non presenti in elaborato).	M
			-	-	CONTRADDITTORIO	E' stat verificata la congruenza tra la legenda e gli effettivi oggetti indicati in campo	-
			SETT.23	09/10/2023	TERZA VERIFICA	L'elaborato non risulta essere stato revisionato, permangono le osservazioni formulate. E' facoltà del RUP ridefinire l'ambito della verifica ai sensi dei commi 4-9 dell'art. 23 del D.Lgs. 50/2016 e ss.mm.ii.	M
			-	-	CONTRADDITTORIO	Risposta del RUP: Si conferma la scelta progettuale del Progettista	-
SETT.23	27/11/2023	VERIFICA FINALE	Si prende atto del riscontro fornito dal RUP.	C			
23.01 PE IE 11 15 00	EF-FF	Progetto - Impianto di forza motrice e fonia- dati piano primo	AGO.23	08/09/2023	PRIMA VERIFICA	Elaborato assente	NC
			-	-	CONTRADDITTORIO	Risposta progettista	-
			SETT.23	23/09/2023	SECONDA VERIFICA	Si rimanda alle osservazioni generali. Al fine di non indurre in errore l'esecutore occorre che vi sia corrispondenza tra la legenda e gli elementi in pianta (si consiglia l'utilizzo di una legenda tipo poichè alcuni elementi risultano non presenti in elaborato).	M
			-	-	CONTRADDITTORIO	E' stat verificata la congruenza tra la legenda e gli effettivi oggetti indicati in campo	-
			SETT.23	09/10/2023	TERZA VERIFICA	L'elaborato non risulta essere stato revisionato, permangono le osservazioni formulate. E' facoltà del RUP ridefinire l'ambito della verifica ai sensi dei commi 4-9 dell'art. 23 del D.Lgs. 50/2016 e ss.mm.ii.	M
			-	-	CONTRADDITTORIO	Risposta del RUP: Si conferma la scelta progettuale del Progettista	-
SETT.23	27/11/2023	VERIFICA FINALE	Si prende atto del riscontro fornito dal RUP.	C			
23.01 PE IE 11 16 00	EF-FF	Progetto - Impianto di illuminazione piano primo	AGO.23	08/09/2023	PRIMA VERIFICA	Elaborato assente	NC
			-	-	CONTRADDITTORIO	Risposta progettista	-
			SETT.23	23/09/2023	SECONDA VERIFICA	Si rimanda alle osservazioni generali. Si chiede di verificare la correttezza dell'impaginato e dei riquadri. Al fine di non indurre in errore l'esecutore occorre che vi sia corrispondenza tra la legenda e gli elementi in pianta (si consiglia l'utilizzo di una legenda tipo poichè alcuni elementi risultano non presenti in elaborato).	M
			-	-	CONTRADDITTORIO	E' stat verificata la congruenza tra la legenda e gli effettivi oggetti indicati in campo	-
			SETT.23	09/10/2023	TERZA VERIFICA	L'elaborato non risulta essere stato revisionato, permangono le osservazioni formulate. E' facoltà del RUP ridefinire l'ambito della verifica ai sensi dei commi 4-9 dell'art. 23 del D.Lgs. 50/2016 e ss.mm.ii.	M
			-	-	CONTRADDITTORIO	Risposta del RUP: Si conferma la scelta progettuale del Progettista	-
SETT.23	27/11/2023	VERIFICA FINALE	Si prende atto del riscontro fornito dal RUP.	C			
23.01 PE IE 11 17 00	EF-FF	Progetto - Funzionali impianti elettrici	AGO.23	08/09/2023	PRIMA VERIFICA	Elaborato assente	NC
			-	-	CONTRADDITTORIO	Risposta progettista	-
SETT.23			23/09/2023	SECONDA VERIFICA	Si rimanda alle osservazioni generali. Atteso il livello di progettazione non è sufficiente utilizzare un tipologici.	NC	
-			-	CONTRADDITTORIO	E' stato aggiornato e corretto l'elaborato nella revisione 01	-	
23.01 PE IE 11 17 01							
23.01 PE IE 11 18 00	EF-FF	Progetto - Tipici	SETT.23	09/10/2023	VERIFICA FINALE	Si prende atto della revisione progettuale	C
			AGO.23	08/09/2023	PRIMA VERIFICA	Elaborato assente	NC
-			-	CONTRADDITTORIO	Risposta progettista	-	
SETT.23			23/09/2023	SECONDA VERIFICA	Si rimanda alle osservazioni generali. La rappresentazione sia grafica che di contenuti non è sufficiente per il livello di progettazione in esame. Occorre rinominare il file in Elenco Elaborati.	NC	
23.01 PE IE 11 18 01							

23.01 PE IE 11 19 00	EF-FF	Progetto - Tipico quadro elettrico di piano	AGO.23	08/09/2023	PRIMA VERIFICA	Elaborato assente	NC
			-	-	CONTRADDITTORIO	Risposta progettista	-
			SETT.23	23/09/2023	SECONDA VERIFICA	Si rimanda alle osservazioni generali. Occorre che il quadro sia specifico per il piano di intervento per il livello di progettazione non è sufficiente utilizzare un tipologico.	NC
23.01 PE IE 11 19 01			-	-	CONTRADDITTORIO	Sono stati creati due differenti file riguardantognuno il proprio quadro elettrico di riferimento	-
			SETT.23	09/10/2023	VERIFICA FINALE	Si prende atto della revisione progettuale e dell'elaborato integrato	C
23.01 PE IE 11 20 00	EF-FF	Progetto - Quadro elettrico piano secondo	AGO.23	08/09/2023	PRIMA VERIFICA	Elaborato assente	NC
			-	-	CONTRADDITTORIO	Sono stati creati due differenti file riguardantognuno il proprio quadro elettrico di riferimento	-
			SETT.23	09/10/2023	VERIFICA FINALE	Si prende atto della revisione progettuale e dell'elaborato integrato	C
23.01 PE IE 11 20 00	EF-FF	Progetto - Tipico quadro elettrico di stanza	AGO.23	08/09/2023	PRIMA VERIFICA	Elaborato assente	NC
			-	-	CONTRADDITTORIO	Risposta progettista	-
23.01 PE IE 11 21 00			SETT.23	23/09/2023	SECONDA VERIFICA	Si rimanda alle osservazioni generali. Occorre rinominare il file e correggere anche oggetto in Elenco Elaborati.	M
			-	-	CONTRADDITTORIO	E' stato aggiornato e corretto l'elaborato nella revisione 00 in quanto modificato il numero di elaborato	-
			SETT.23	09/10/2023	VERIFICA FINALE	Si prende atto della revisione progettuale	C
ELABORATI ANTINCENDIO							
23.01 PE VF 01 01 00	EF-FF	Relazione prevenzione incendi	AGO.23	08/09/2023	PRIMA VERIFICA	Si rimanda alle osservazioni generali. L'elaborato attiene alla relazione dell'intero Presidio Ospedaliero occorre implementare con area oggetto di intervento. Correggere segnalibro.	NC
			-	-	CONTRADDITTORIO	Risposta progettista	-
SETT.23			09/10/2023	TERZA VERIFICA	Si prende atto di quanto integrato dai progettisti, permangono parte delle osservazioni formulate (la relazione attiene all'intero Presidio Ospedaliero occorre implementare con area oggetto di intervento). E' facoltà del RUP ridefinire l'ambito della verifica ai sensi dei commi 4-9 dell'art. 23 del D.Lgs. 50/2016 e ss.mm.ii.	M	
-			-	CONTRADDITTORIO	Risposta del RUP: Si conferma la scelta progettuale del Progettista	-	
23.01 PE VF 01 01 01			OTT.23	27/11/2023	VERIFICA FINALE	Si prende atto del riscontro fornito dal RUP.	C
23.01 PE VF 11 01 00	EF-FF	Progetto antincendio - planimetria livello -1	AGO.23	08/09/2023	PRIMA VERIFICA	Si rimanda alle osservazioni generali. E' necessario ampliare gli elementi di pianta e in legenda (a titolo esemplificativo ma non esaustivo si chiede di inserire i sistemi di segnalazione acustici, centraline ecc.). Il numero di rilevatori deve essere congruo alla grandezza degli ambienti. Occorre inserire in legenda tutti i simboli presenti in planimetria per non ostacolare la comprensione dell'elaborato.	NC
			-	-	CONTRADDITTORIO	Risposta progettista	-
23.01 PE VF 11 01 01			SETT.23	09/10/2023	VERIFICA FINALE	Si prende atto della revisione progettuale	C
23.01 PE VF 11 02 00	EF-FF	Progetto antincendio - planimetria livello 0	AGO.23	08/09/2023	PRIMA VERIFICA	Si rimanda alle osservazioni generali. E' necessario ampliare gli elementi di pianta e in legenda (a titolo esemplificativo ma non esaustivo si chiede di inserire i sistemi di segnalazione acustici, centraline ecc.). Inserire i rilevatori anche nello spazio filtro. Occorre inserire in legenda tutti i simboli presenti in planimetria per non ostacolare la comprensione dell'elaborato. Si chiede inoltre di retinare l'area non oggetto di intervento. Verificare la dicitura in mascherina progetto definitivo.	NC
			-	-	CONTRADDITTORIO	Risposta progettista	-
23.01 PE VF 11 02 01			SETT.23	09/10/2023	VERIFICA FINALE	Si prende atto della revisione progettuale	C
23.01 PE VF 11 03 00	EF-FF	Progetto antincendio - planimetria livello +1	AGO.23	08/09/2023	PRIMA VERIFICA	Si rimanda alle osservazioni generali. E' necessario ampliare gli elementi di pianta e in legenda (a titolo esemplificativo ma non esaustivo si chiede di inserire i sistemi di segnalazione acustici, centraline ecc.). Inserire i rilevatori anche nello spazio filtro. Occorre inserire in legenda tutti i simboli presenti in planimetria per non ostacolare la comprensione dell'elaborato. Si chiede inoltre di retinare l'area non oggetto di intervento.	NC
			-	-	CONTRADDITTORIO	Risposta progettista	-
23.01 PE VF 11 03 01			SETT.23	09/10/2023	VERIFICA FINALE	Si prende atto della revisione progettuale	C
23.01 PE VF 11 04 00	EF-FF	Progetto antincendio - planimetria livello +2	AGO.23	08/09/2023	PRIMA VERIFICA	Si rimanda alle osservazioni generali. E' necessario ampliare gli elementi di pianta e in legenda (a titolo esemplificativo ma non esaustivo si chiede di inserire i sistemi di segnalazione acustici, centraline ecc.). Il numero di rilevatori deve essere congruo alla grandezza degli ambienti. Occorre inserire in legenda tutti i simboli presenti in planimetria per non ostacolare la comprensione dell'elaborato.	NC
			-	-	CONTRADDITTORIO	Risposta progettista	-
23.01 PE VF 11 04 01			SETT.23	09/10/2023	VERIFICA FINALE	Si prende atto della revisione progettuale	C
ELABORATI SICUREZZA E CANTIERE							
23.01 PE SC 01 01 00	EF-FF	Piano di Sicurezza e Coordinamento	AGO.23	08/09/2023	PRIMA VERIFICA	Si rimanda alle osservazioni generali. L'elaborato deve contenere tutti gli elementi previsti dall'Allegato XV del D.Lgs. 9 aprile 2008, n. 81 e s.m.i., si rilevano inoltre sezioni non compilate e pagine bianche (es. Caratteristiche Area di Cantiere). E' necessario allineare il presente elaborato e relativi allegati ai contenuti ed a quanto indicato dal verificatore per la Relazione DNSH 23.01 PE G 01 07 00.	NC
-			-	CONTRADDITTORIO	Saranno aggiornate le sezioni mancanti ed inseriti tutti gli elementi previsti dall'Allegato XV del D.Lgs. 9 aprile 2008, n. 81 e s.m.i.	-	
23.01 PE SC 01 01 01			SETT.23	09/10/2023	TERZA VERIFICA	Si prende atto di quanto integrato dai progettisti, permangono parte delle osservazioni formulate (es. si rilevano sezioni non compilate e pagine bianche-Caratteristiche Area di Cantiere, per quanto attiene le lavorazioni degli impianti si rileva la sola rimozione).	NC
			-	-	CONTRADDITTORIO	Sono state aggiornate le sezioni mancanti.	-
			OTT.23	27/11/2023	VERIFICA FINALE	Si prende atto della revisione progettuale.	C
23.01 PE SC 01 02 00	EF-FF	Analisi dei rischi e Fascicolo dell'opera	AGO.23	08/09/2023	PRIMA VERIFICA	Si rimanda alle osservazioni generali. Il Fascicolo dell'opera prodotto afferisce alla sola categoria edilizia, occorre integrare con altre discipline. Cfr Piano di Sicurezza e Coordinamento 23.01 PE SC 01 01 00.	NC
-			-	CONTRADDITTORIO	Il Fascicolo dell'opera è stato aggiornato, inserendo anche informazioni riguardanti le altre discipline	-	
23.01 PE SC 01 02 01			SETT.23	09/10/2023	TERZA VERIFICA	Si prende atto di quanto integrato dai progettisti, permangono parte delle osservazioni formulate (es. per quanto attiene gli impianti si rileva la sola rimozione).	NC
			-	-	CONTRADDITTORIO	Sono state aggiornate le sezioni mancanti.	-
			OTT.23	27/11/2023	VERIFICA FINALE	Si prende atto della revisione progettuale.	C
23.01 PE SC 11 01 00	EF-FF	Layout di cantiere - Localizzazione	AGO.23	08/09/2023	PRIMA VERIFICA	Si rimanda alle osservazioni generali. E' necessario sostituire l'immagine di fondo in quanto non leggibile. Alcuni elementi, i colori e le informazioni in tavola non trovano rispondenza con quanto ripotato in legenda. Occorre inserire il nord.	NC
23.01 PE SC 11 01 01			-	-	CONTRADDITTORIO	L'immagine di fondo è stata aggiornata, così come le informazioni in legenda sono state aggiornate, anche il NORD è stato aggiornato in modo da essere più leggibile.	-
			SETT.23	09/10/2023	VERIFICA FINALE	Si prende atto della revisione progettuale	C

23.01 PE SC 11 02 00	EF-FF	Layout di cantiere - Accantieramento	AGO.23	08/09/2023	PRIMA VERIFICA	Si rimanda alle osservazioni generali. Alcuni elementi, i colori e le informazioni in tavola non trovano rispondenza con quanto ipotato in legenda. Rappresentare il posizionamento dei ponteggi compresi i dettagli sulla tipologia e il montaggio degli stessi. Occorre inserire il nord.	NC
23.01 PE SC 11 02 01			-	-	CONTRADDITTORIO	Sono stati aggiornati gli elementi, i colori e le informazioni riportate in tavola; è stato inserito il nord in tavola. Il posizionamento dei ponteggi non viene effettuato tutto in un'unica fase, per questo si è preferito inserirlo nelle tavole e nelle fasi dedicate al montaggio. Per quanto riguarda i dettagli sulla tipologia e il montaggio del ponteggio si rimanda alle scelte progettuali dell'impresa.	-
			SETT.23	09/10/2023	VERIFICA FINALE	Si prende atto della revisione progettuale	C
23.01 PE SC 11 03 00	EF-FF	Layout di cantiere - Fase I	AGO.23	08/09/2023	PRIMA VERIFICA	Si rimanda alle osservazioni generali. Alcuni elementi, i colori e le informazioni in tavola non trovano rispondenza con quanto ipotato in legenda. Occorre inserire il nord.	NC
23.01 PE SC 11 03 01			-	-	CONTRADDITTORIO	Sono stati aggiornati gli elementi, i colori e le informazioni riportate in tavola; è stato inserito il nord in tavola	-
			SETT.23	09/10/2023	VERIFICA FINALE	Si prende atto della revisione progettuale	C
23.01 PE SC 11 04 00	EF-FF	Layout di cantiere - Fase II	AGO.23	08/09/2023	PRIMA VERIFICA	Si rimanda alle osservazioni generali. Alcuni elementi, i colori e le informazioni in tavola non trovano rispondenza con quanto ipotato in legenda. Occorre inserire il nord.	NC
23.01 PE SC 11 04 01			-	-	CONTRADDITTORIO	Sono stati aggiornati gli elementi, i colori e le informazioni riportate in tavola; è stato inserito il nord in tavola	-
			SETT.23	09/10/2023	VERIFICA FINALE	Si prende atto della revisione progettuale	C
23.01 PE SC 11 05 00	EF-FF	Layout di cantiere - Fase III	AGO.23	08/09/2023	PRIMA VERIFICA	Si rimanda alle osservazioni generali. Alcuni elementi, i colori e le informazioni in tavola non trovano rispondenza con quanto ipotato in legenda. Occorre inserire il nord.	NC
23.01 PE SC 11 05 01			-	-	CONTRADDITTORIO	Sono stati aggiornati gli elementi, i colori e le informazioni riportate in tavola; è stato inserito il nord in tavola	-
			SETT.23	09/10/2023	VERIFICA FINALE	Si prende atto della revisione progettuale	C
23.01 PE SC 11 06 00	EF-FF	Layout di cantiere - Fase IV	AGO.23	08/09/2023	PRIMA VERIFICA	Si rimanda alle osservazioni generali. Alcuni elementi, i colori e le informazioni in tavola non trovano rispondenza con quanto ipotato in legenda. Occorre inserire il nord.	NC
23.01 PE SC 11 05 01			-	-	CONTRADDITTORIO	Sono stati aggiornati gli elementi, i colori e le informazioni riportate in tavola; è stato inserito il nord in tavola	-
			SETT.23	09/10/2023	TERZA VERIFICA	Occorre modificare il numero dell'elaborato indicato nel nominativo del file è indicato erroneamente il n. 23.01 PE SC 11 05 01	M
			-	-	CONTRADDITTORIO	Refuso corretto	-
			OTT.23	27/11/2023	VERIFICA FINALE	Si prende atto della revisione progettuale.	C

STRUTTURA: Tecnico ed Efficientamento Energetico

**OGGETTO: PIANO NAZIONALE DI RIPRESA E RESILIENZA (PNRR) - MISSIONE 6
COMPONENTE 2 "INVESTIMENTO 1.2: VERSO UN OSPEDALE SICURO E SOSTENIBILE
(FONDO COMPLEMENTARE - PNC)" - LAVORI DI MIGLIORAMENTO SISMICO DEL
COMPLESSO OSPEDALIERO INFANTILE "C. ARRIGO" DI ALESSAN**

Visto di copertura finanziaria per acquisti cespiti

Si autorizza con finanziamento derivante da fondi PNRR Missione 6 Salute – Next Generation EU –
PNC Verso un ospedale sicuro e sostenibile

Il Direttore
SC Contabilità e Patrimonio
(dr.ssa Delfina Legora)

Determinazione n. **1699** del **14/12/2023** adottata dalla Struttura **Tecnico ed Efficientamento Energetico**
(ai sensi della delibera D.G. n.91 del 30/01/2009 e s.m.i.)

Oggetto **PIANO NAZIONALE DI RIPRESA E RESILIENZA (PNRR) - MISSIONE 6 COMPONENTE 2 ``INVESTIMENTO 1.2: VERSO UN OSPEDALE SICURO E SOSTENIBILE (FONDO COMPLEMENTARE - PNC)``- LAVORI DI MIGLIORAMENTO SISMICO DEL COMPLESSO OSPEDALIERO INFANTILE ``C. ARRIGO`` DI ALESSANDRIA. APPROVAZIONE DEL PROGETTO ESECUTIVO; CUP: H32C21001050001.**

CERTIFICATO DI PUBBLICAZIONE

La presente determinazione viene pubblicata all'Albo Pretorio on-line dell'Azienda Ospedaliera "SS. Antonio e Biagio e C. Arrigo" per 15 giorni consecutivi a decorrere dal 14/12/2023

Esecutiva dal 14/12/2023

Questo atto è stato firmato digitalmente da:

Cauli Gabriele - Responsabile del procedimento Tecnico ed Efficientamento Energetico

Cauli Gabriele - Direttore F. F. Tecnico ed Efficientamento Energetico

Legora Delfina - Direttore Contabilità e Patrimonio

Tinelli Maria Franca - Incaricato alla pubblicazione Delibere

Redatto da Cauli Gabriele