PROSPETTO POSTERIORE 1:100

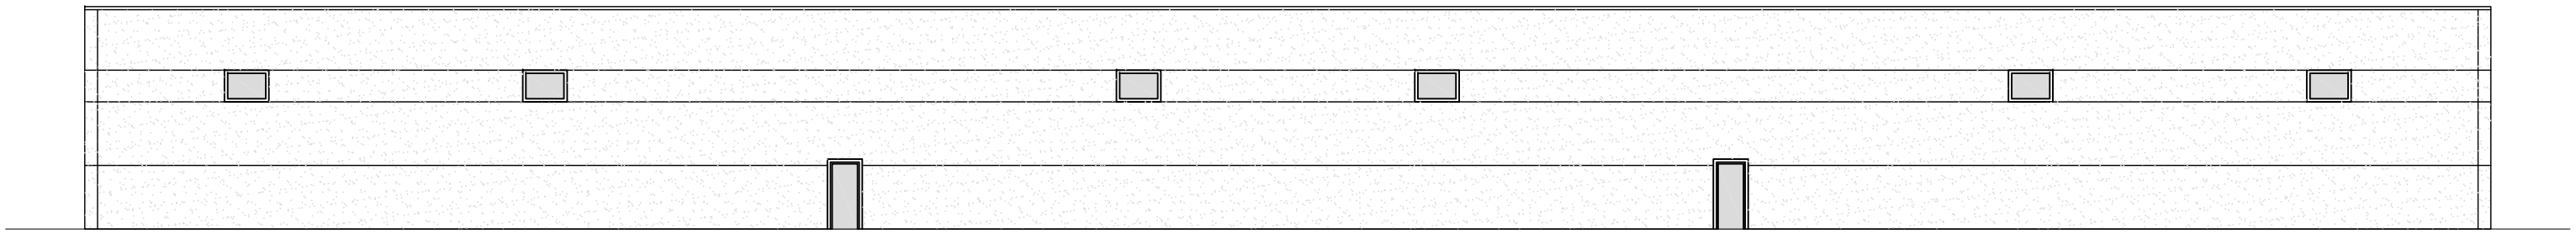

PROSPETTO ANTERIORE 1:100

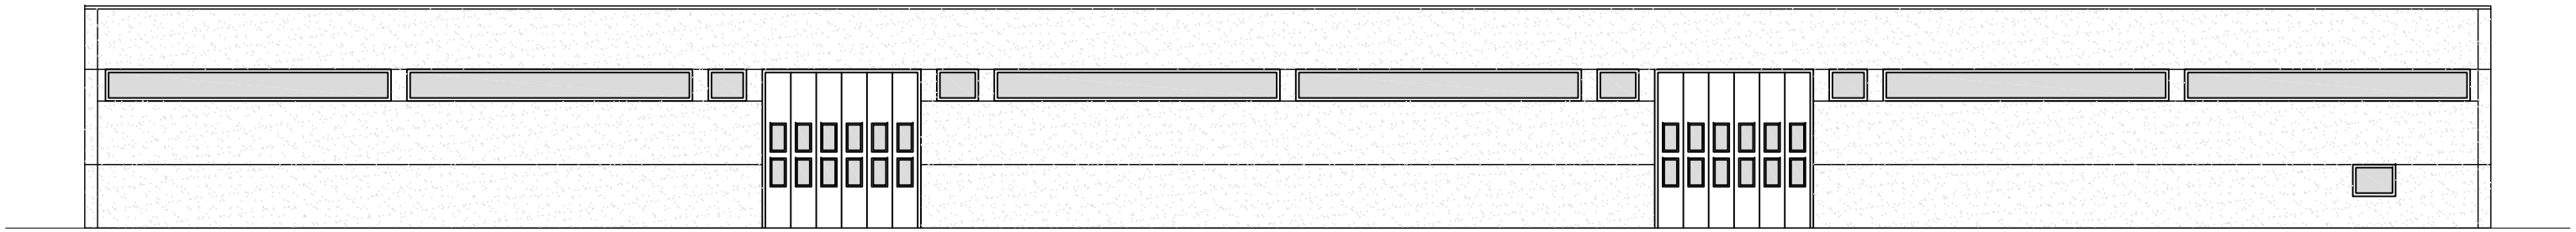

PROSPETTO LATERALE 1:100

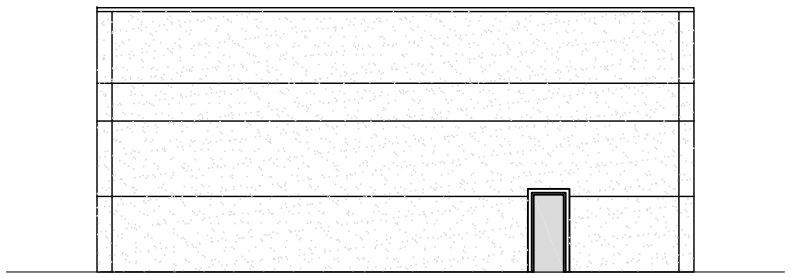

SEZIONE TRASVERSALE 1:100

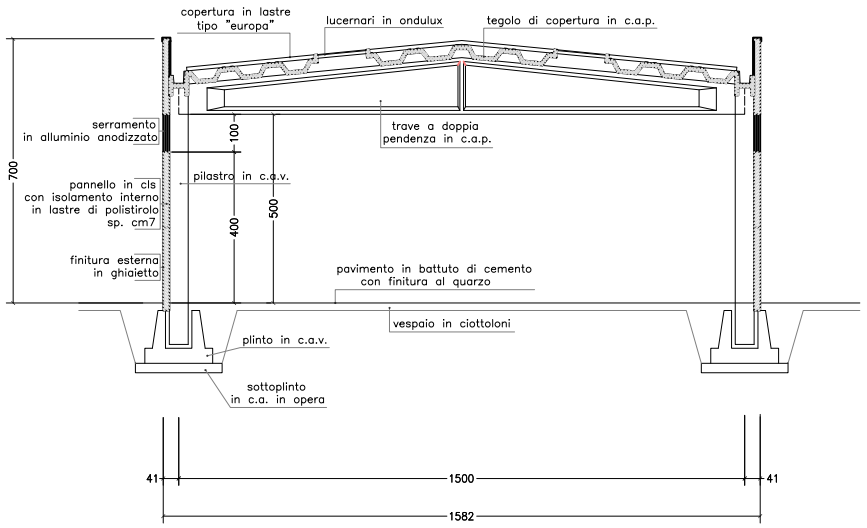

PROSPETTO LATERALE 1:100

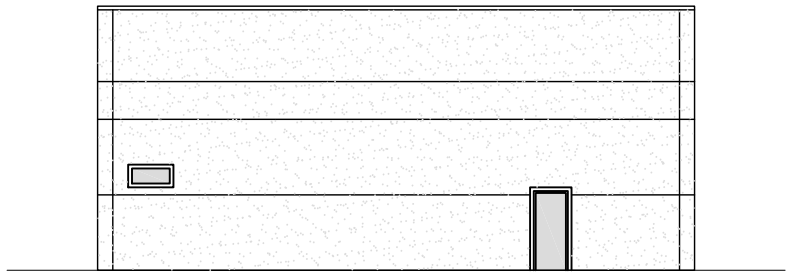

REGIONE PIEMONTE
CITTA' DI ALESSANDRIA

BORSALINO 2000 S.r.l.
ALESSANDRIA - Presidente Rag. Agosuino GATTI

Direttore Tecnico - Responsabile Procedimento Arch.Claudio PESCE

Azienda Sanitaria Nazionale
Santi Antonio e Biagio e Cesare ARRIGO
ALESSANDRIA - Dir.Gen.Dott. Nicola GIORGIONE

Fondazione Cassa di Risparmio di Alessandria
ALESSANDRIA - Presidente Pier Angelo TAVERNA

PROGETTO
ARCHITETTONICO

CENTRO RIABILITATIVO POLIFUNZIONALE
"TERESIO BORSALINO"

Tav.	Oggetto	Scala
02	CAPANNONE PROSPETTI - SEZIONE STATO ATTUALE	

Rev.	Data	Motivo	Elab.	Contr.	Appr.